



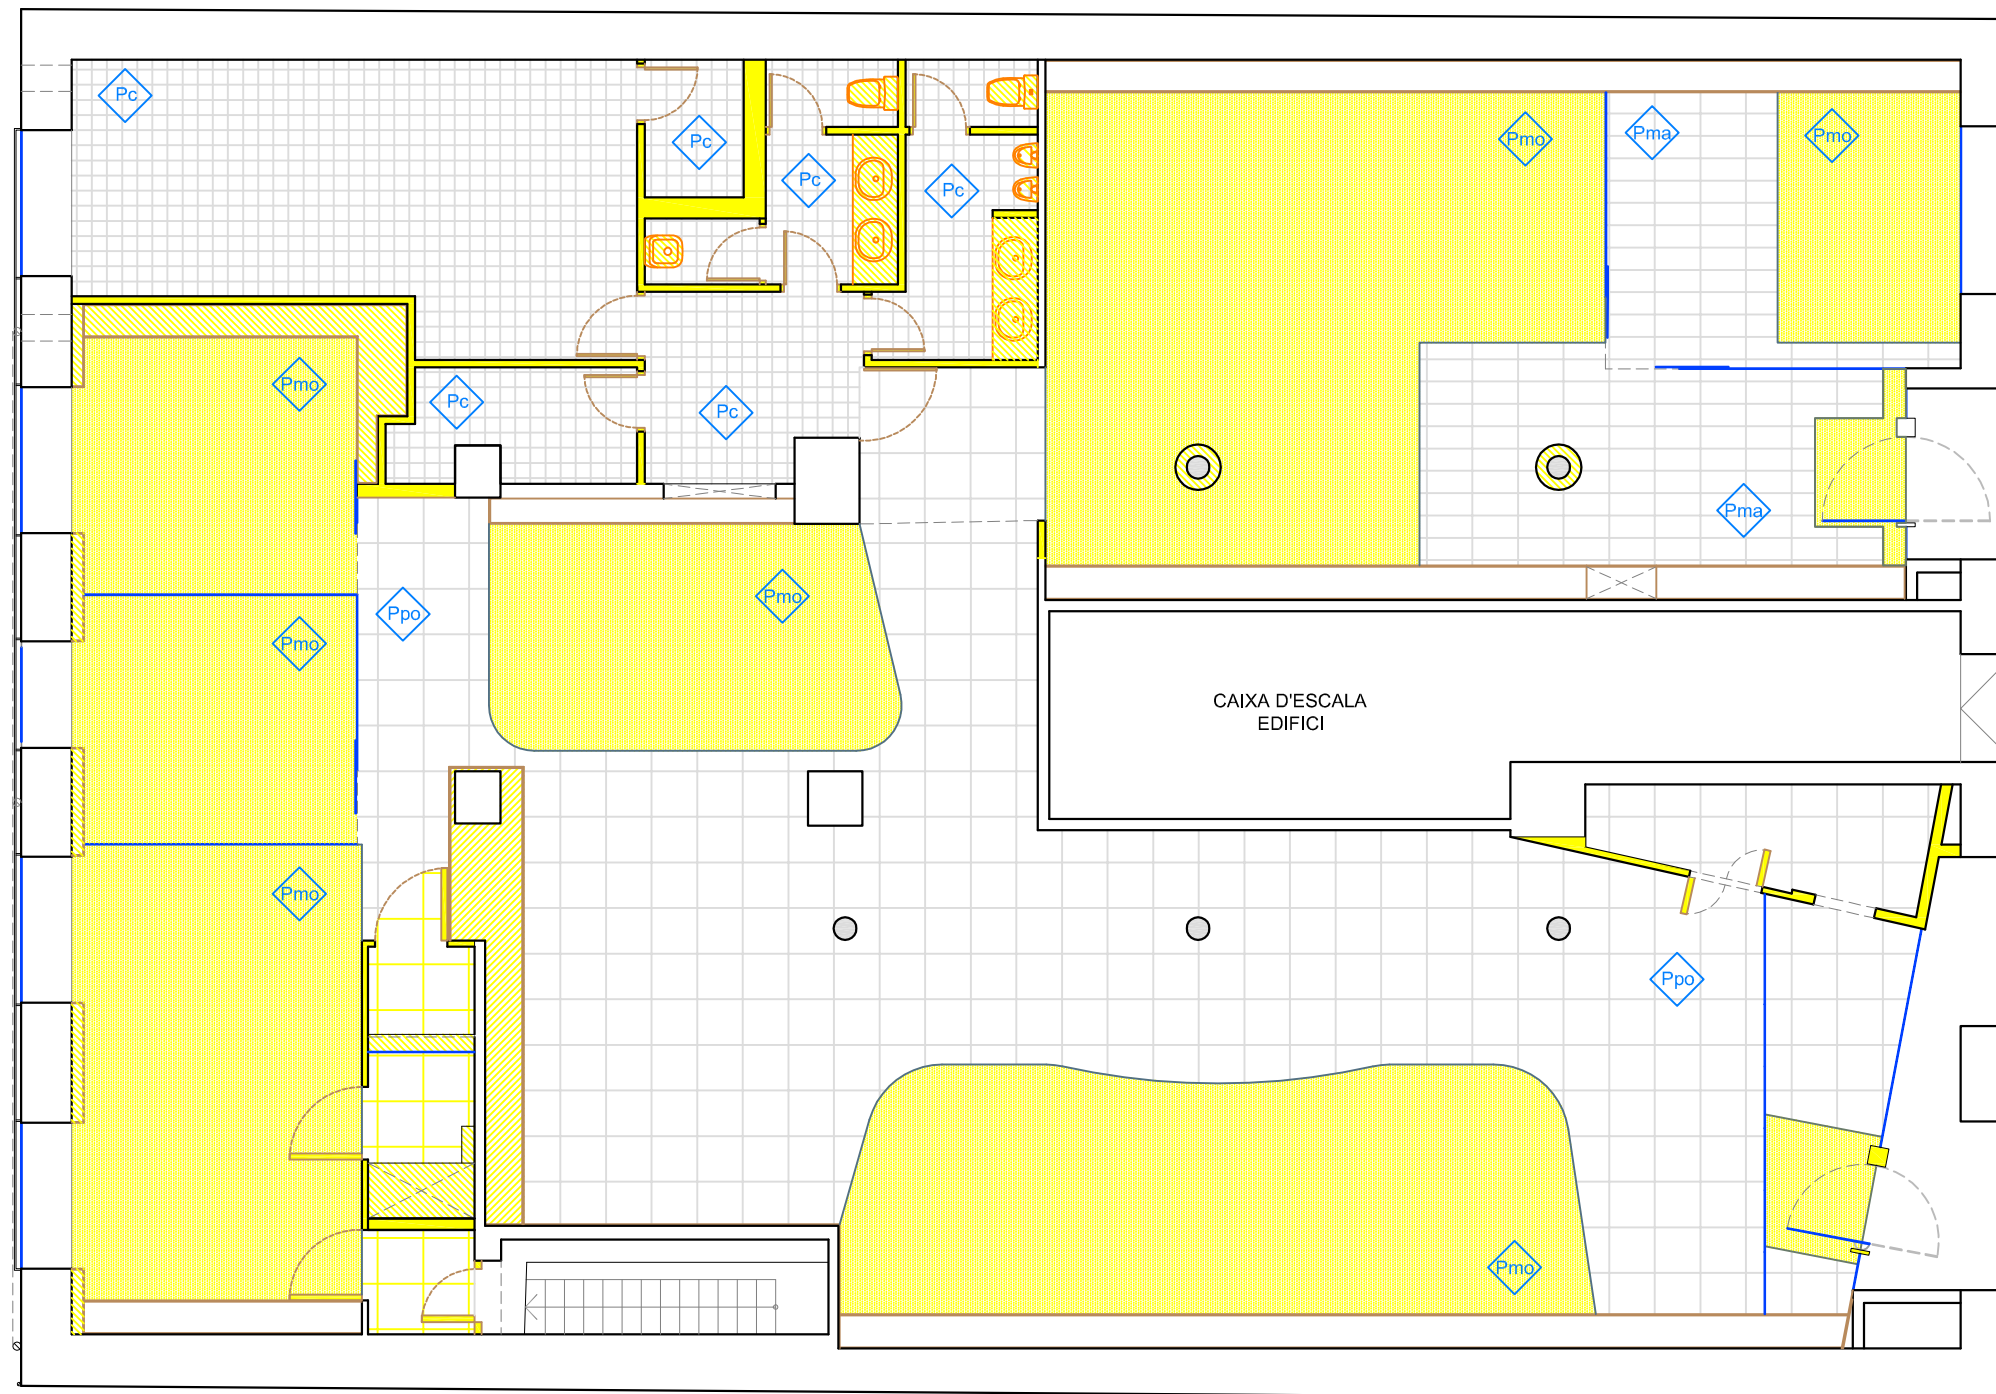

LLEGENDA PAVIMENTS

- Pc Paviment existent rajola ceràmica 20 x 20 cm
- Ppo Paviment existent porcel·lànic 60 x 60 cm
- Pma Paviment existent de marbre blanc amb betes grises de 60 x 30 cm
- Pmo Paviment existent de moqueta
- Pvi Nou Paviment vinílic flotant

Enderroc

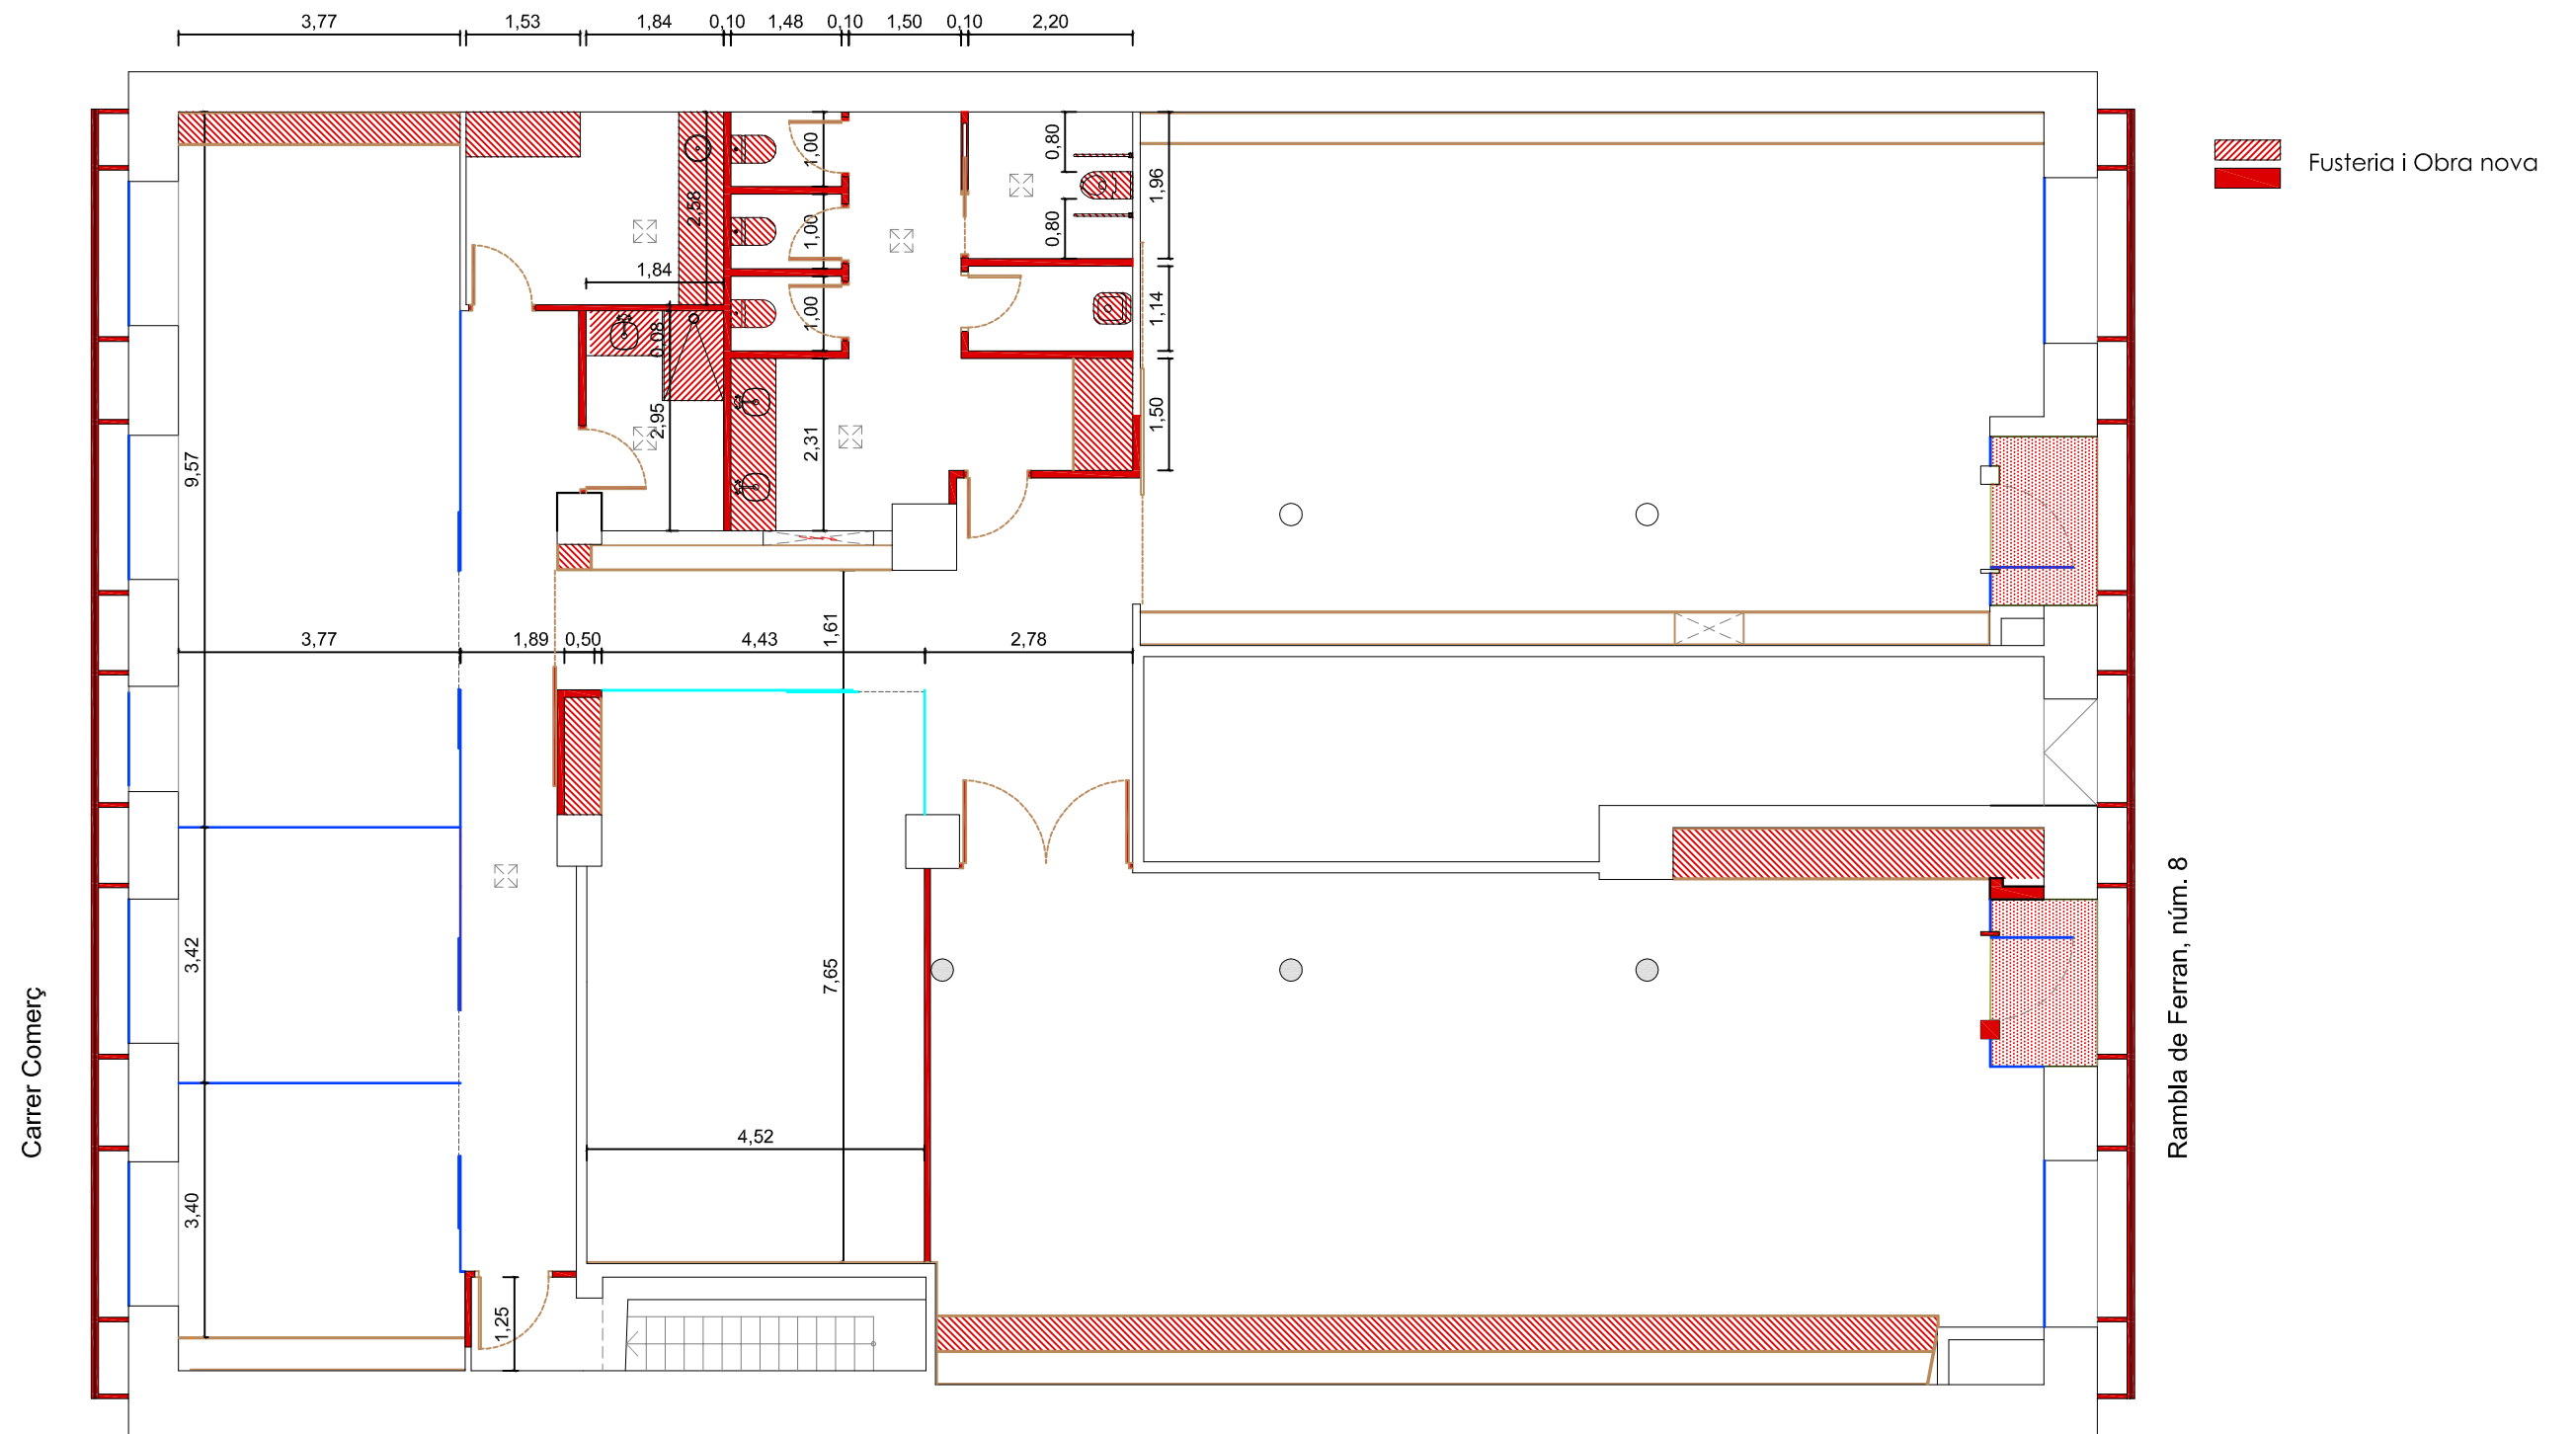


QUADRE DE SUPERFÍCIES ÚTILS ESTAT ACTUAL	
DISTRIBUÏDOR	9,39
CAMBRA CUIRASSADA	11,84
CAMBRA 1	8,53
CAMBRA 2	18,74
PAS	1,21
SUPERFÍCIE TOTAL ÚTIL INTERIOR	49,71

LLEGENDA ELECTRICITAT

- Quadre elèctric
- Downligh 20W LED
- Dicroica 12,5W LED
- Fluorescent (doble tub)
- Enllumenat d'emergència 6W
- Interruptor unipolar
- Base endoll
- Caixa mecanismes encastada al paviment
- Assecador elèctric de mans
- Presa ordinador


LLEGENDA VENTILACIÓ

- Extractor existent (ventilació soterrani)

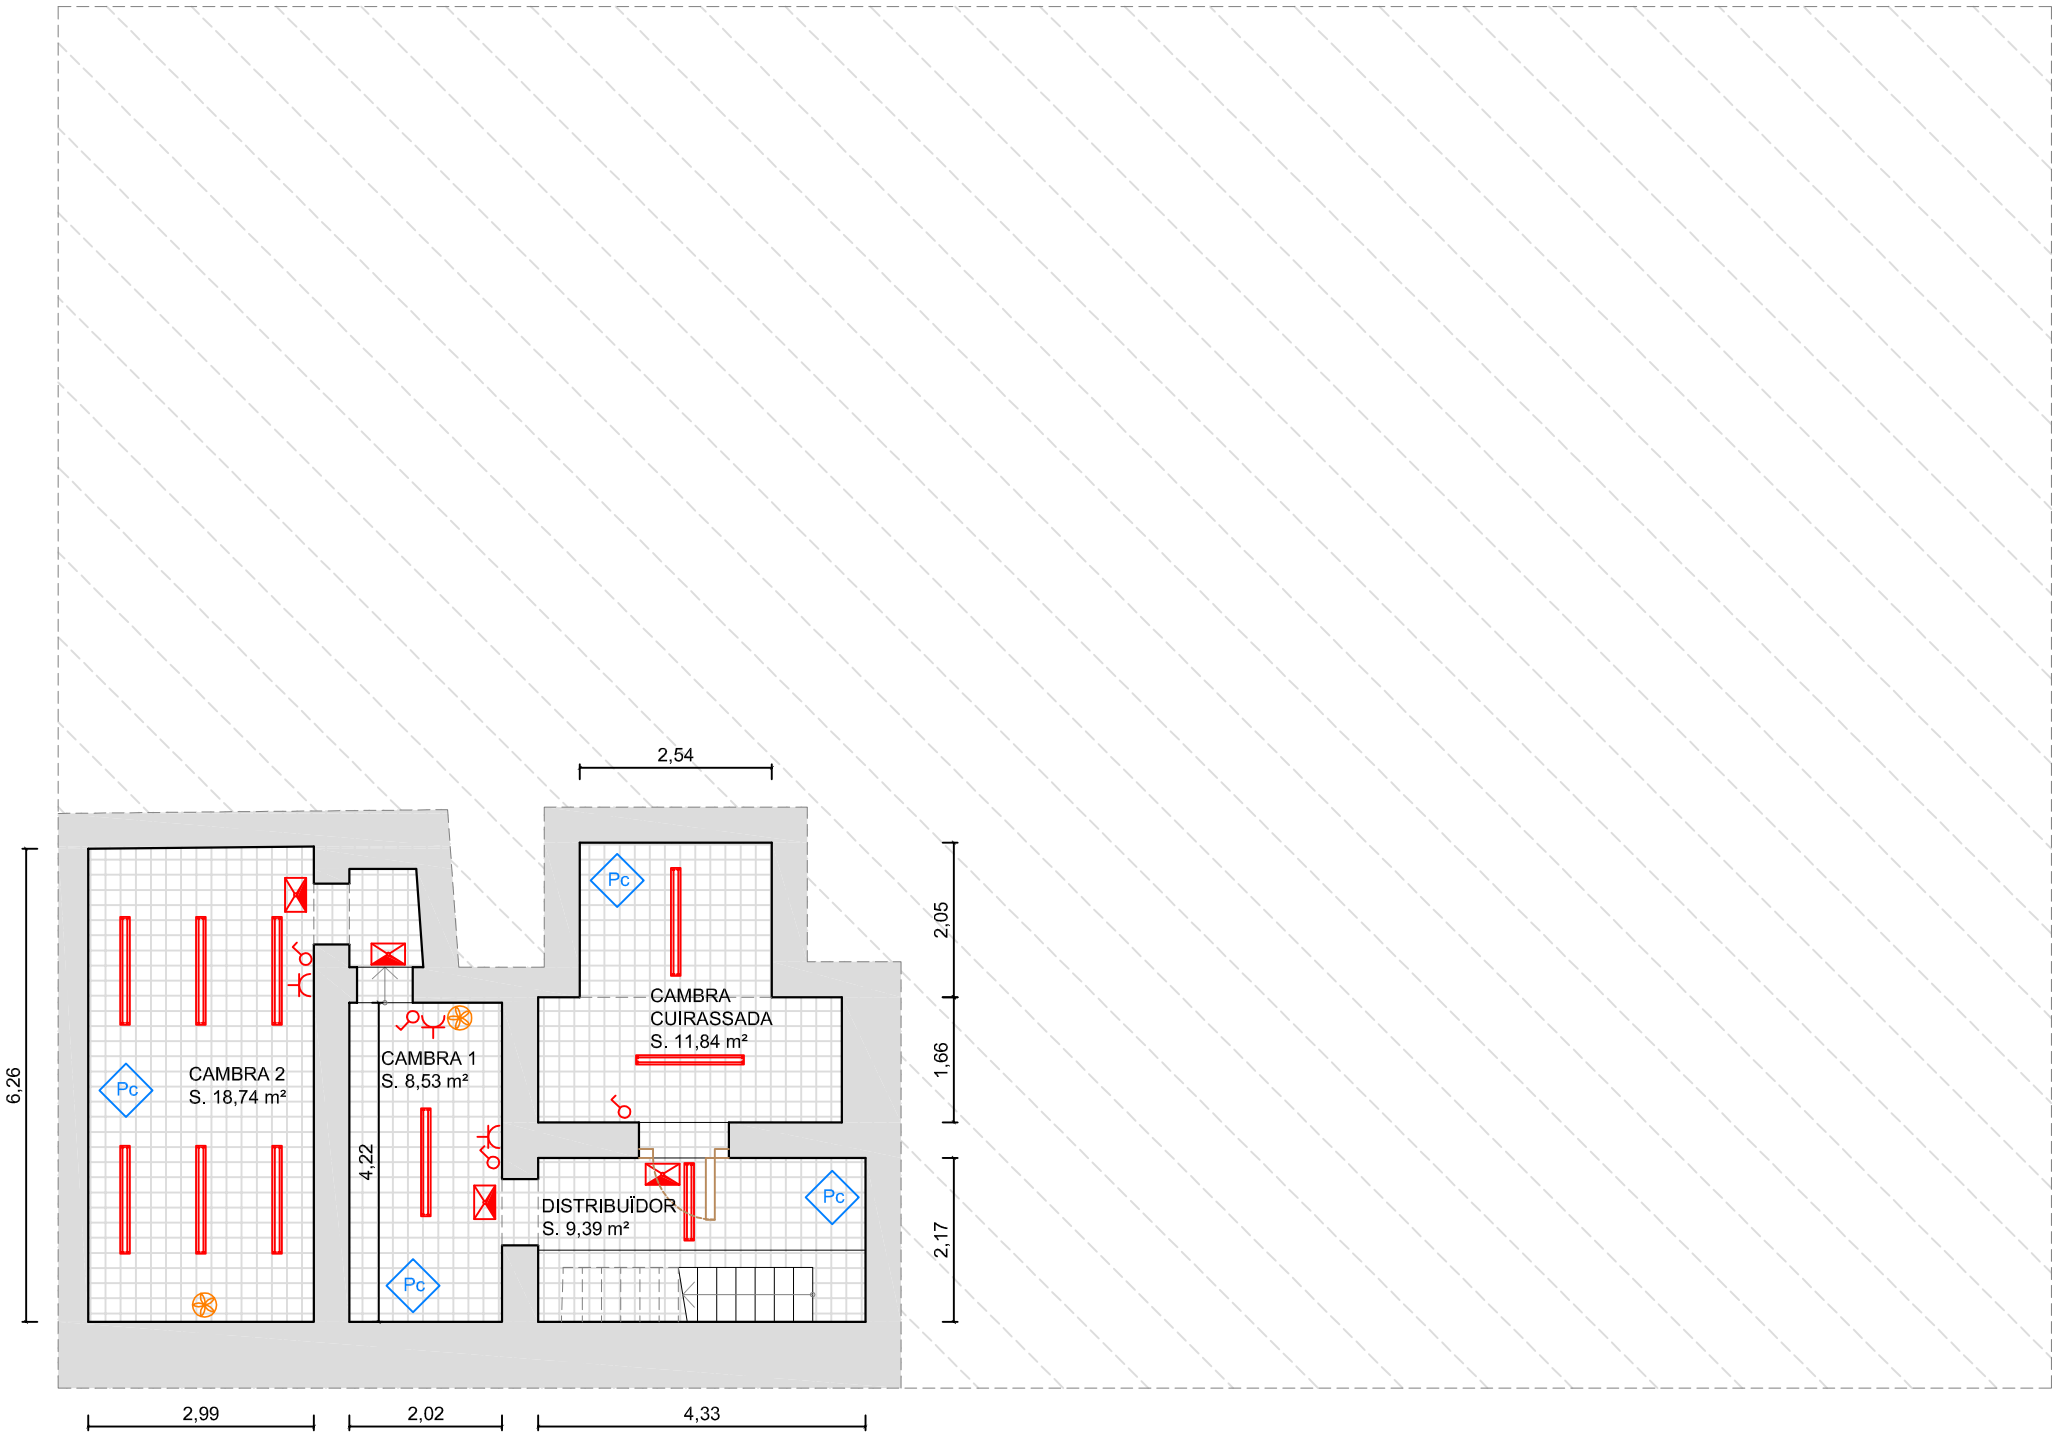

Carrer Comerç

Rambla de Ferran, núm. 8

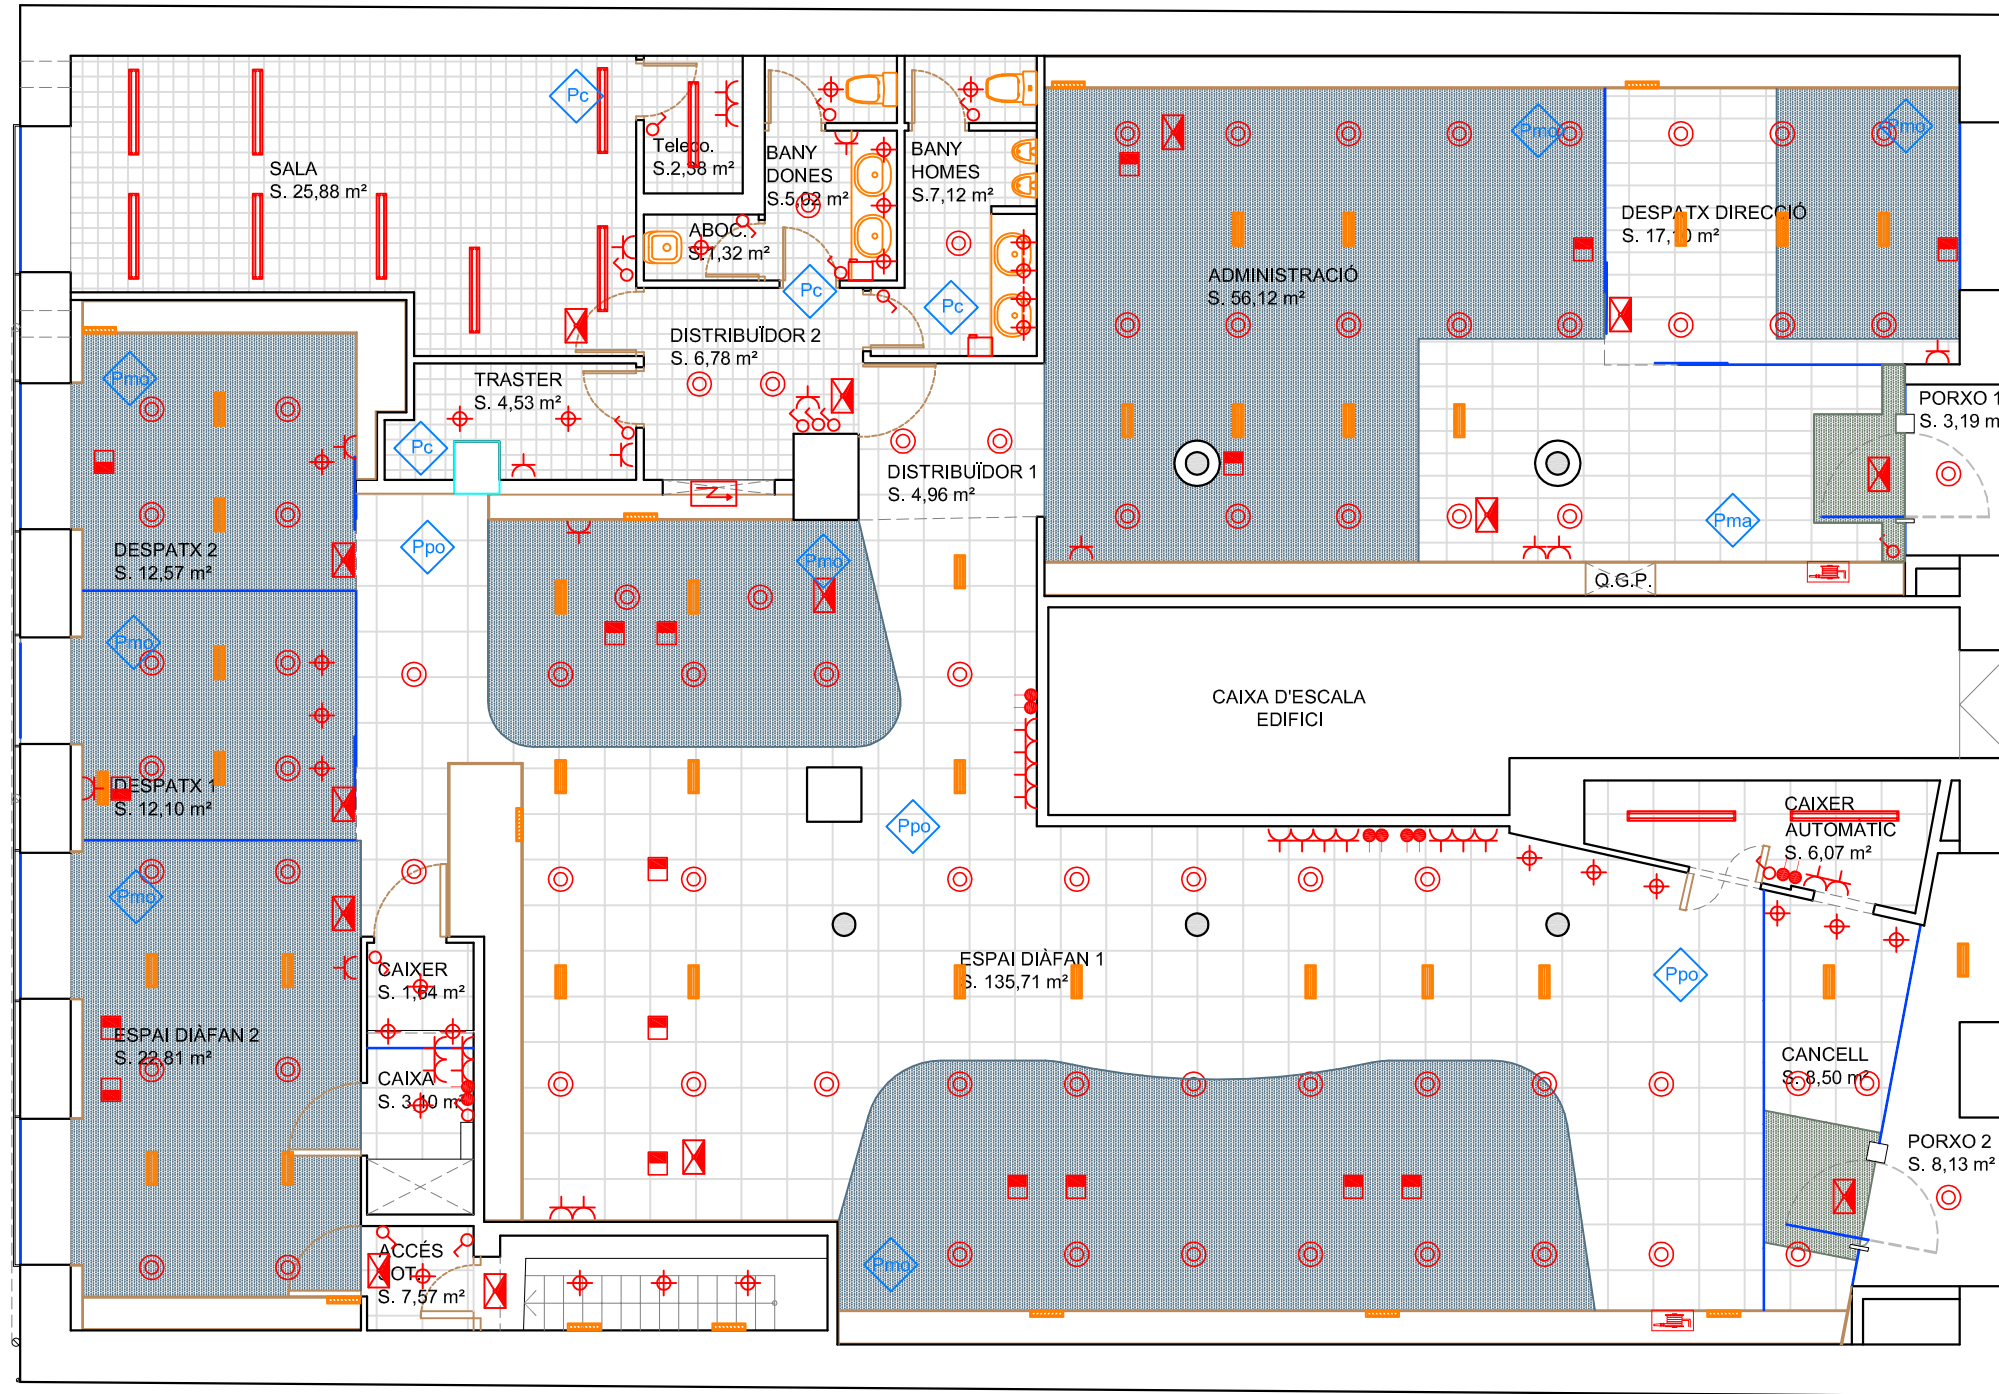

QUADRE DE SUPERFÍCIES ÚTILS ESTAT ACTUAL	
ADMINISTRACIÓ	56,12
DESPATX DIRECCIÓ	17,10
DISTYRIBUÏDOR 1	4,96
DISTYRIBUÏDOR 2	6,78
BANY HOMES	7,12
BANY DONES	5,02
ABOCADOR	1,32
SALA	25,88
TELECOMUNICACIONS	2,38
TRASTER	4,53
ESPAI DIÀFAN 1	135,71
ESPAI DIÀFAN 2	22,81
DESPATX 1	12,10
DESPATX 2	12,57
CAIXER	1,64
CAIXA	3,10
CAIXER AUTOMÀTIC	6,07
ACCÉS SOTERRANI	7,57
CANCELL	8,50
SUPERFÍCIE TOTAL ÚTIL INTERIOR	
341,28	
PORXO 1	3,19
PORXO 2	8,13
SUPERFÍCIE TOTAL ÚTIL EXTERIOR	
11,32	

LLEGENDA ELECTRICITAT

- Quadre elèctric
- Downligh 20W LED
- Dicroica 12,5W LED
- Fluorescent (doble tub)
- Enllumenat d'emergència 6W
- Interruptor unipolar
- Base endoll
- Caixa mecanismes encastada al paviment
- Assecador elèctric de mans
- Presa ordinador

LLEGENDA VENTILACIÓ


- Reixa ventilació parament vertical
- Reixa ventilació en fals sostre

LLEGENDA CONTRA INCENDIS

- Boca d'incendis equipada (BIE)

LLEGENDA PAVIMENTS

- Paviment existent rajola ceràmica 20 x 20 cm
- Paviment existent porcel·lànic 60 x 60 cm
- Paviment existent de marbre blanc amb betes grises de 60 x 30 cm
- Paviment existent de moqueta
- Nou Paviment vinílic flotant

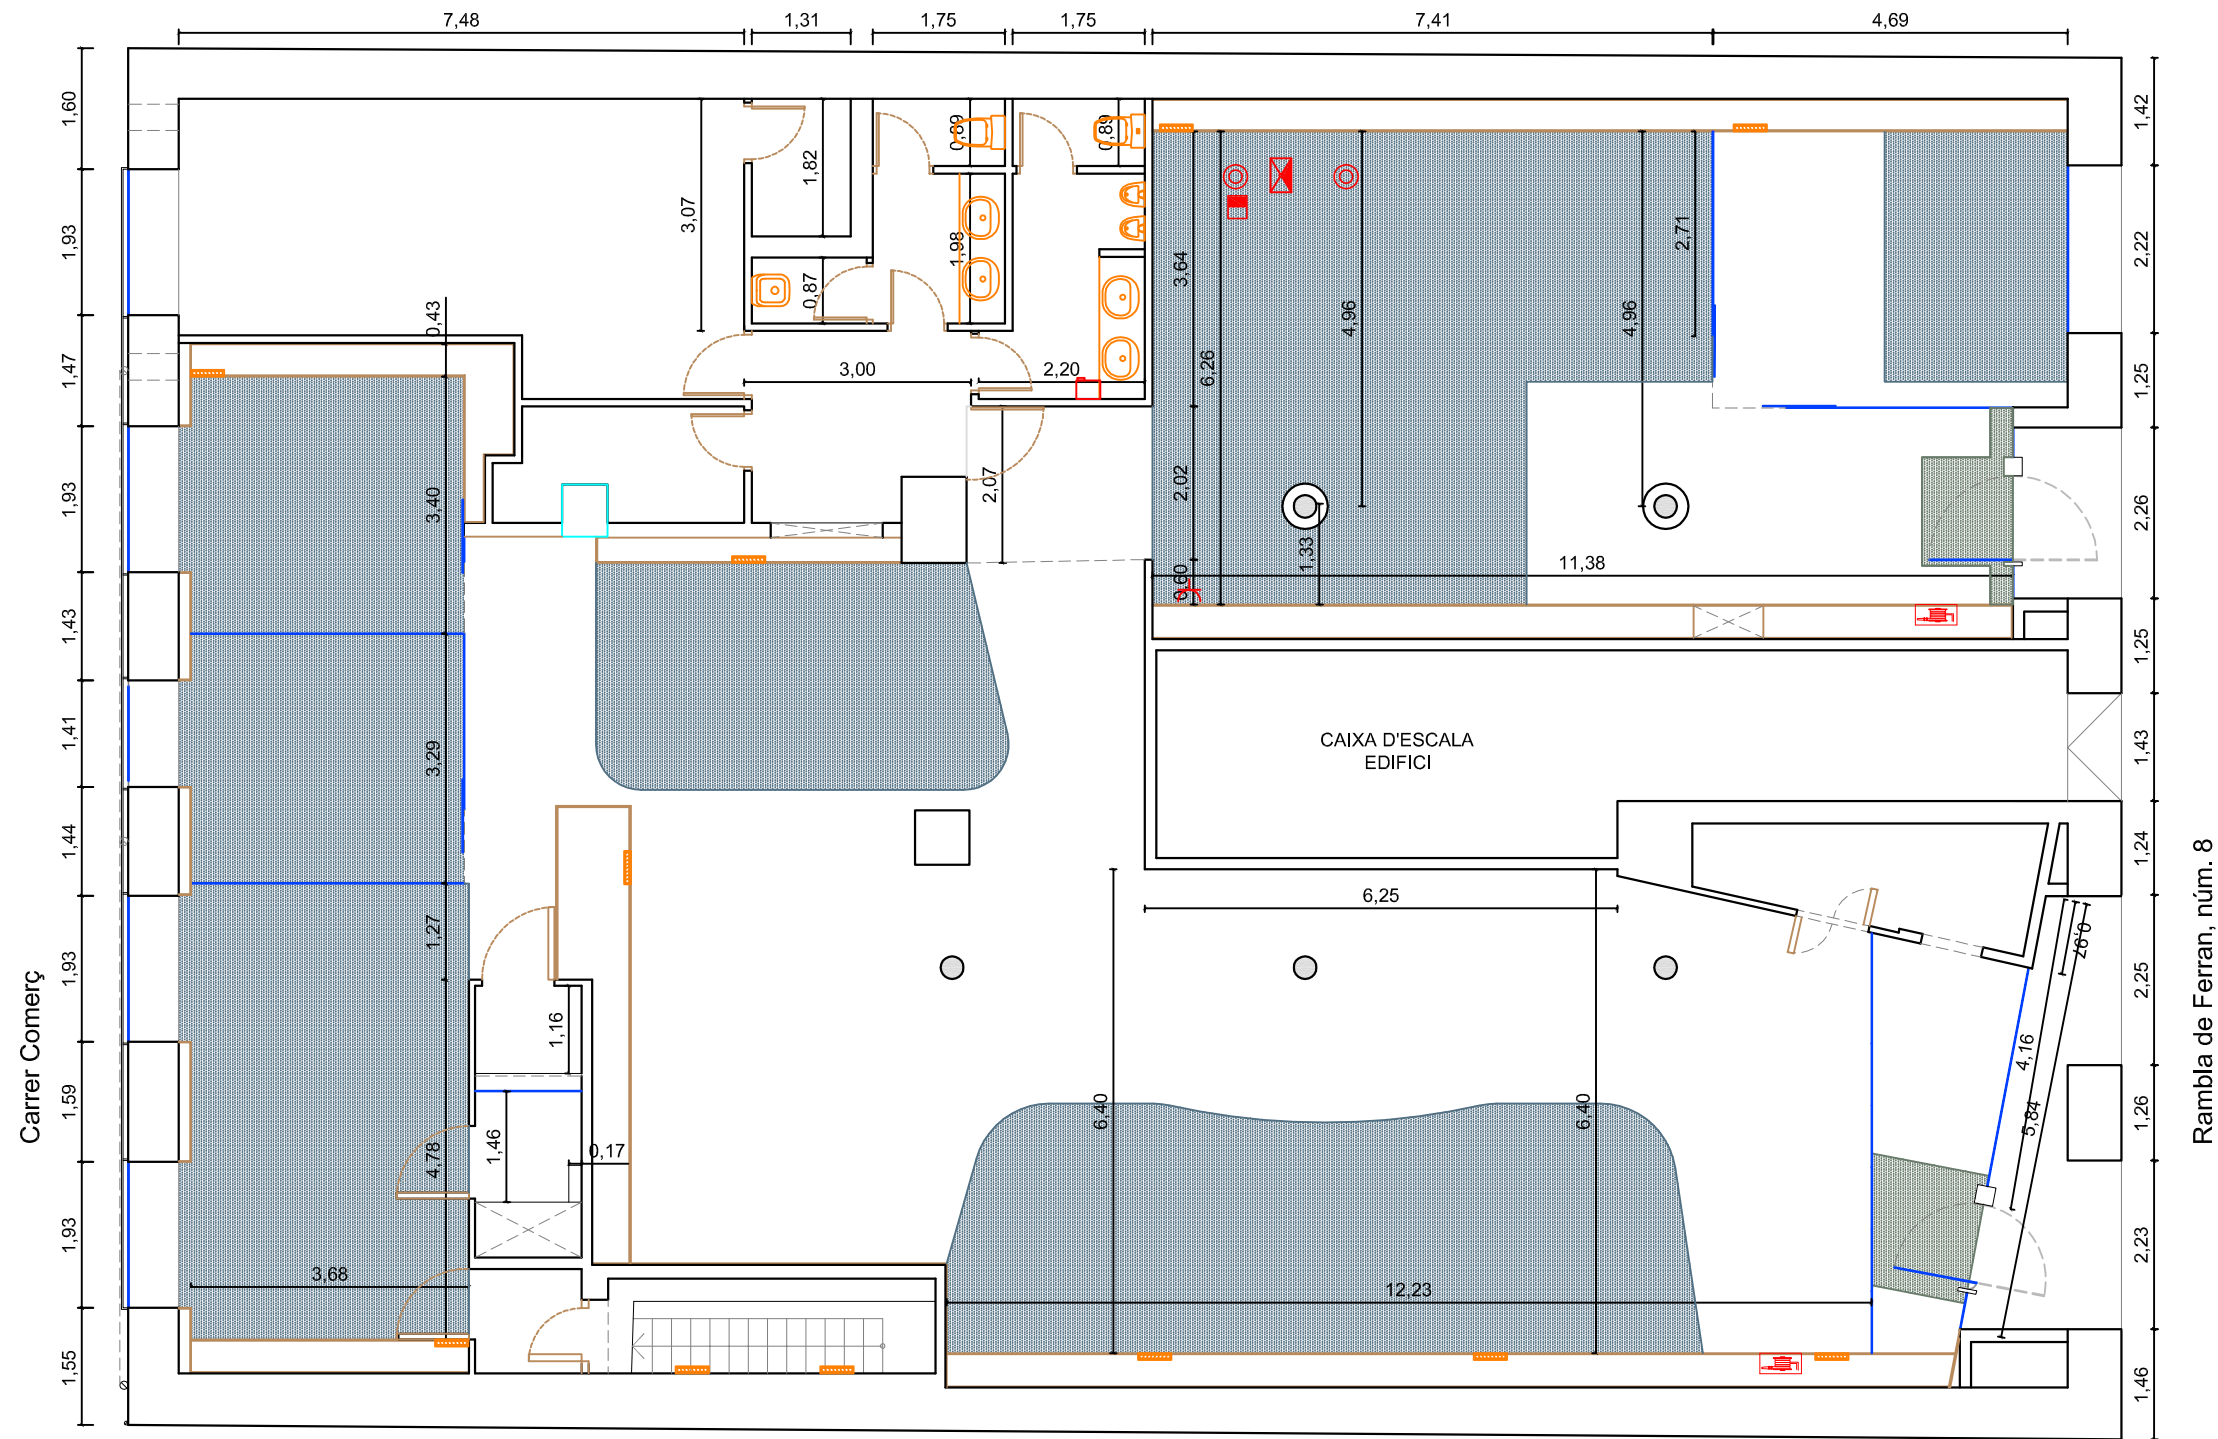

Rambla de Ferran, núm. 8

LLEGENDA ELECTRICITAT

- Quadre elèctric
- Downlight 20W LED
- Dicroica 12,5W LED
- Fluorescent (doble tub)
- Enllumenat d'emergència 6W
- Interruptor unipolar
- Base endoll
- Caixa mecanismes encastada al paviment
- Assecador elèctric de mans
- Presa ordinador

LLEGENDA VENTILACIÓ

- Reixa ventilació parament vertical
- Reixa ventilació en fals sostre

LLEGENDA CONTRA INCENDIS

- Boca d'incendis equipada (BIE)

LLEGENDA PAVIMENTS

- Paviment existent rajola ceràmica 20 x 20 cm
- Paviment existent porcel·lànic 60 x 60 cm
- Paviment existent de marbre blanc amb betes grises de 60 x 30 cm
- Paviment existent de moqueta
- Nou Paviment vinílic flotant


QUADRE DE SUPERFÍCIES ÚTILS ESTAT ACTUAL	
DISTRIBUÏDOR	9,39
CAMBRA CUIRASSADA	11,84
CAMBRA 1	8,53
CAMBRA 2	18,74
PAS	1,21
SUPERFÍCIE TOTAL ÚTIL INTERIOR	49,71

LLEGENDA ELECTRICITAT


-  Quadre elèctric
-  Downligh 20W LED
-  Dicroica 12,5W LED
-  Fluorescent (doble tub)
-  Enllumenat d'emergència 6W
-  Interruptor unipolar
-  Base endoll
-  Caixa mecanismes encastada al paviment
-  Assecador elèctric de mans
-  Presa ordinador

LLEGENDA VENTILACIÓ

-  Extractor existent (ventilació soterrani)

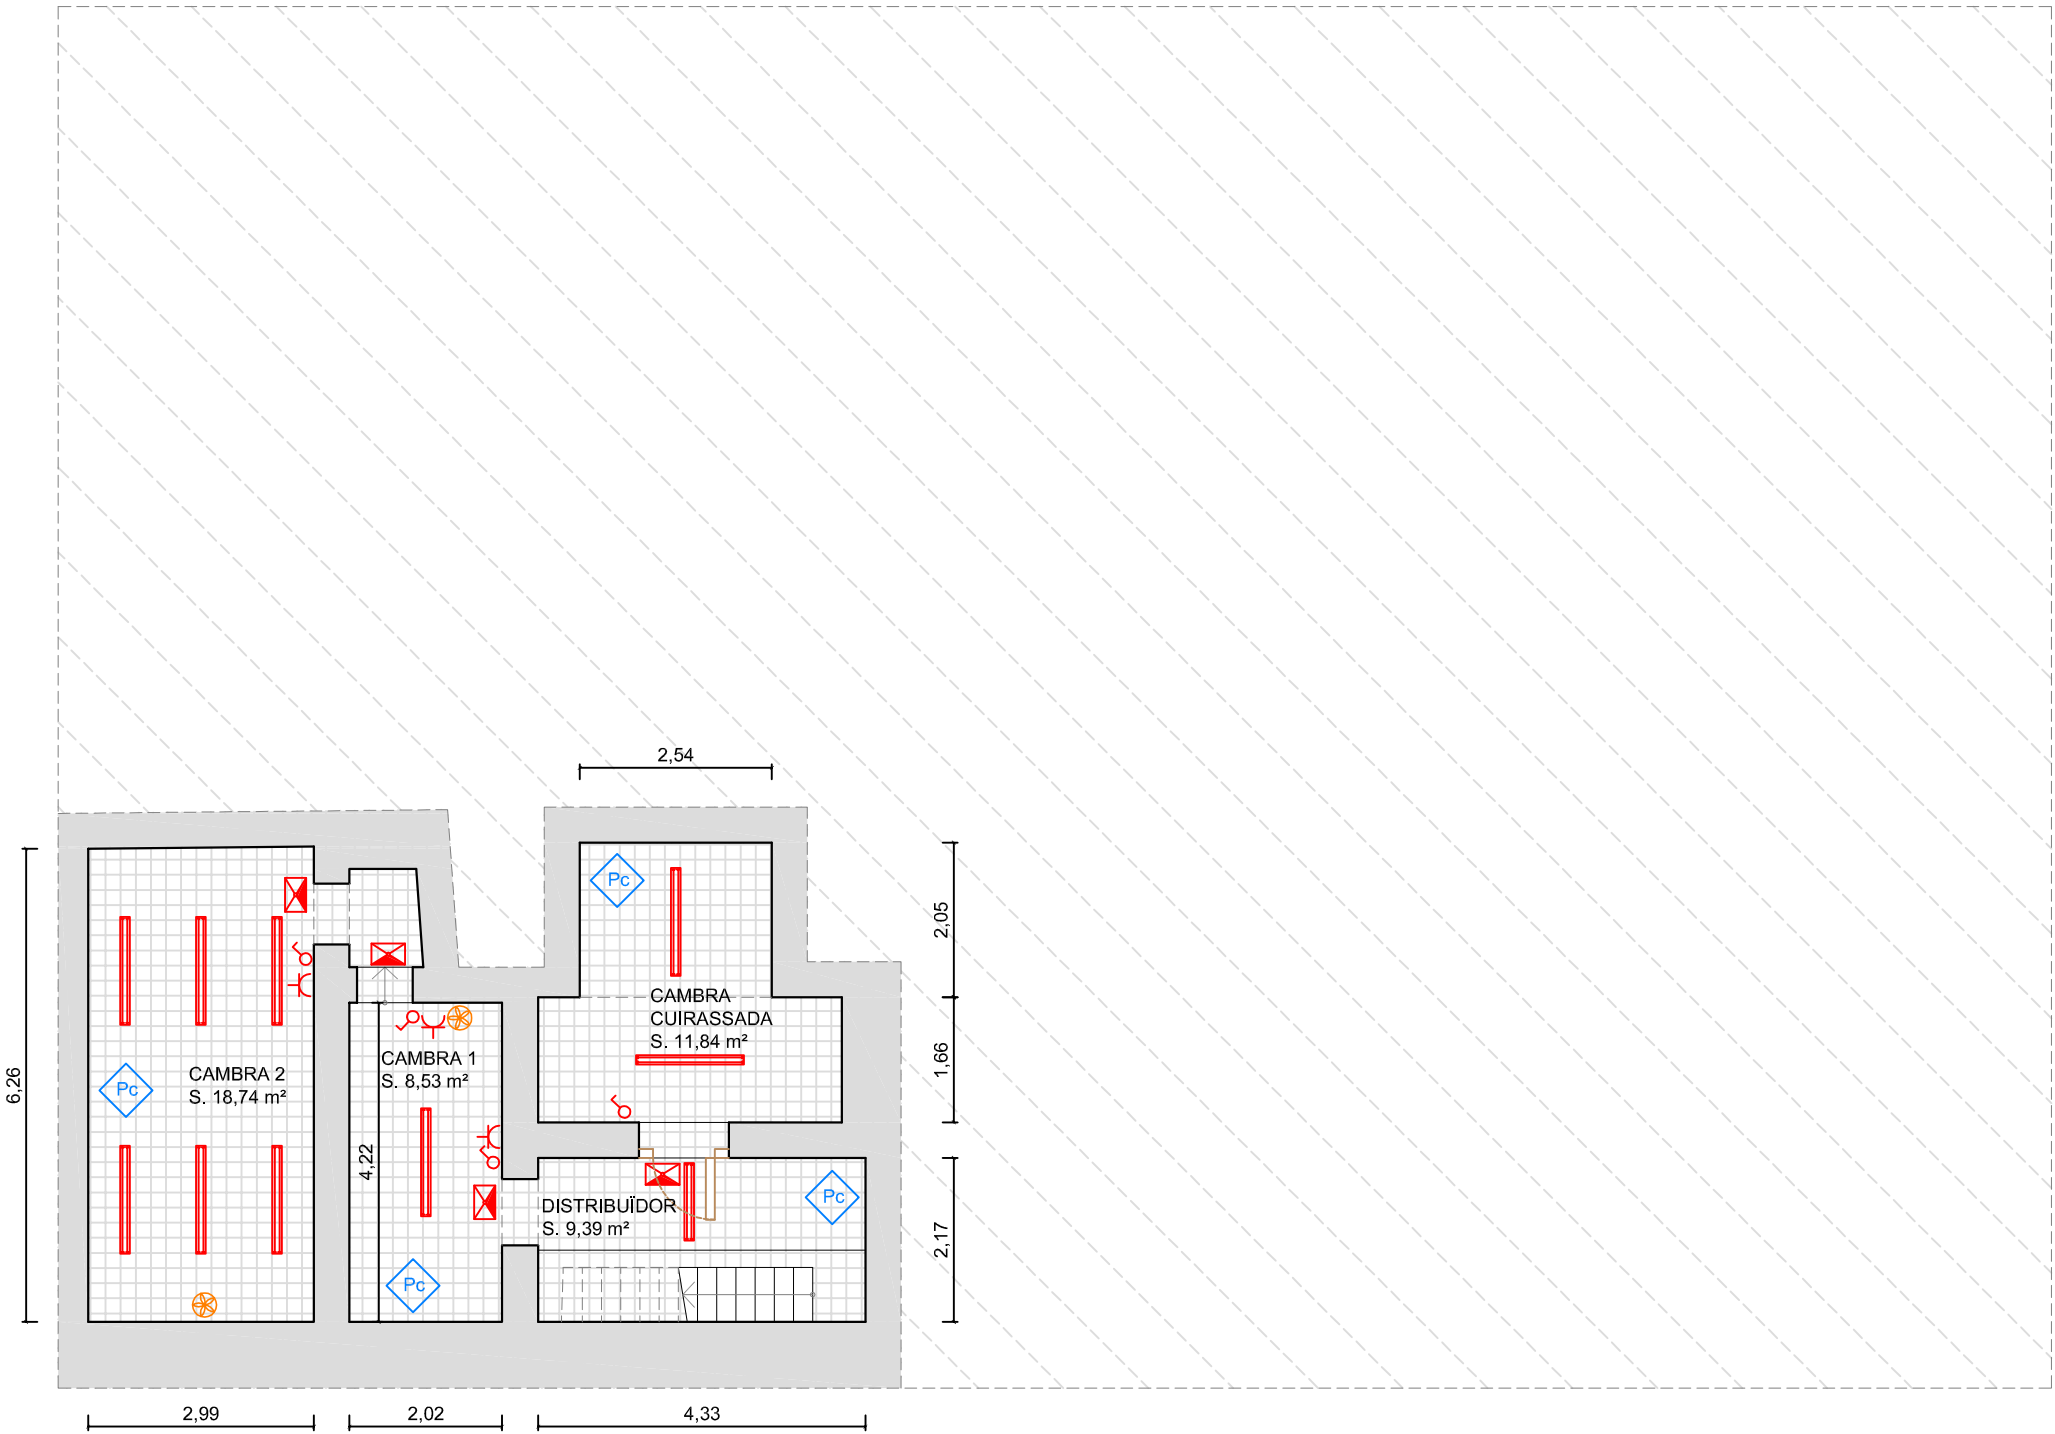


Nota: Tos els tancaments verticals i sostres de la planta soterrani es revestiran amb pintura plàstica mat, de color blanc.

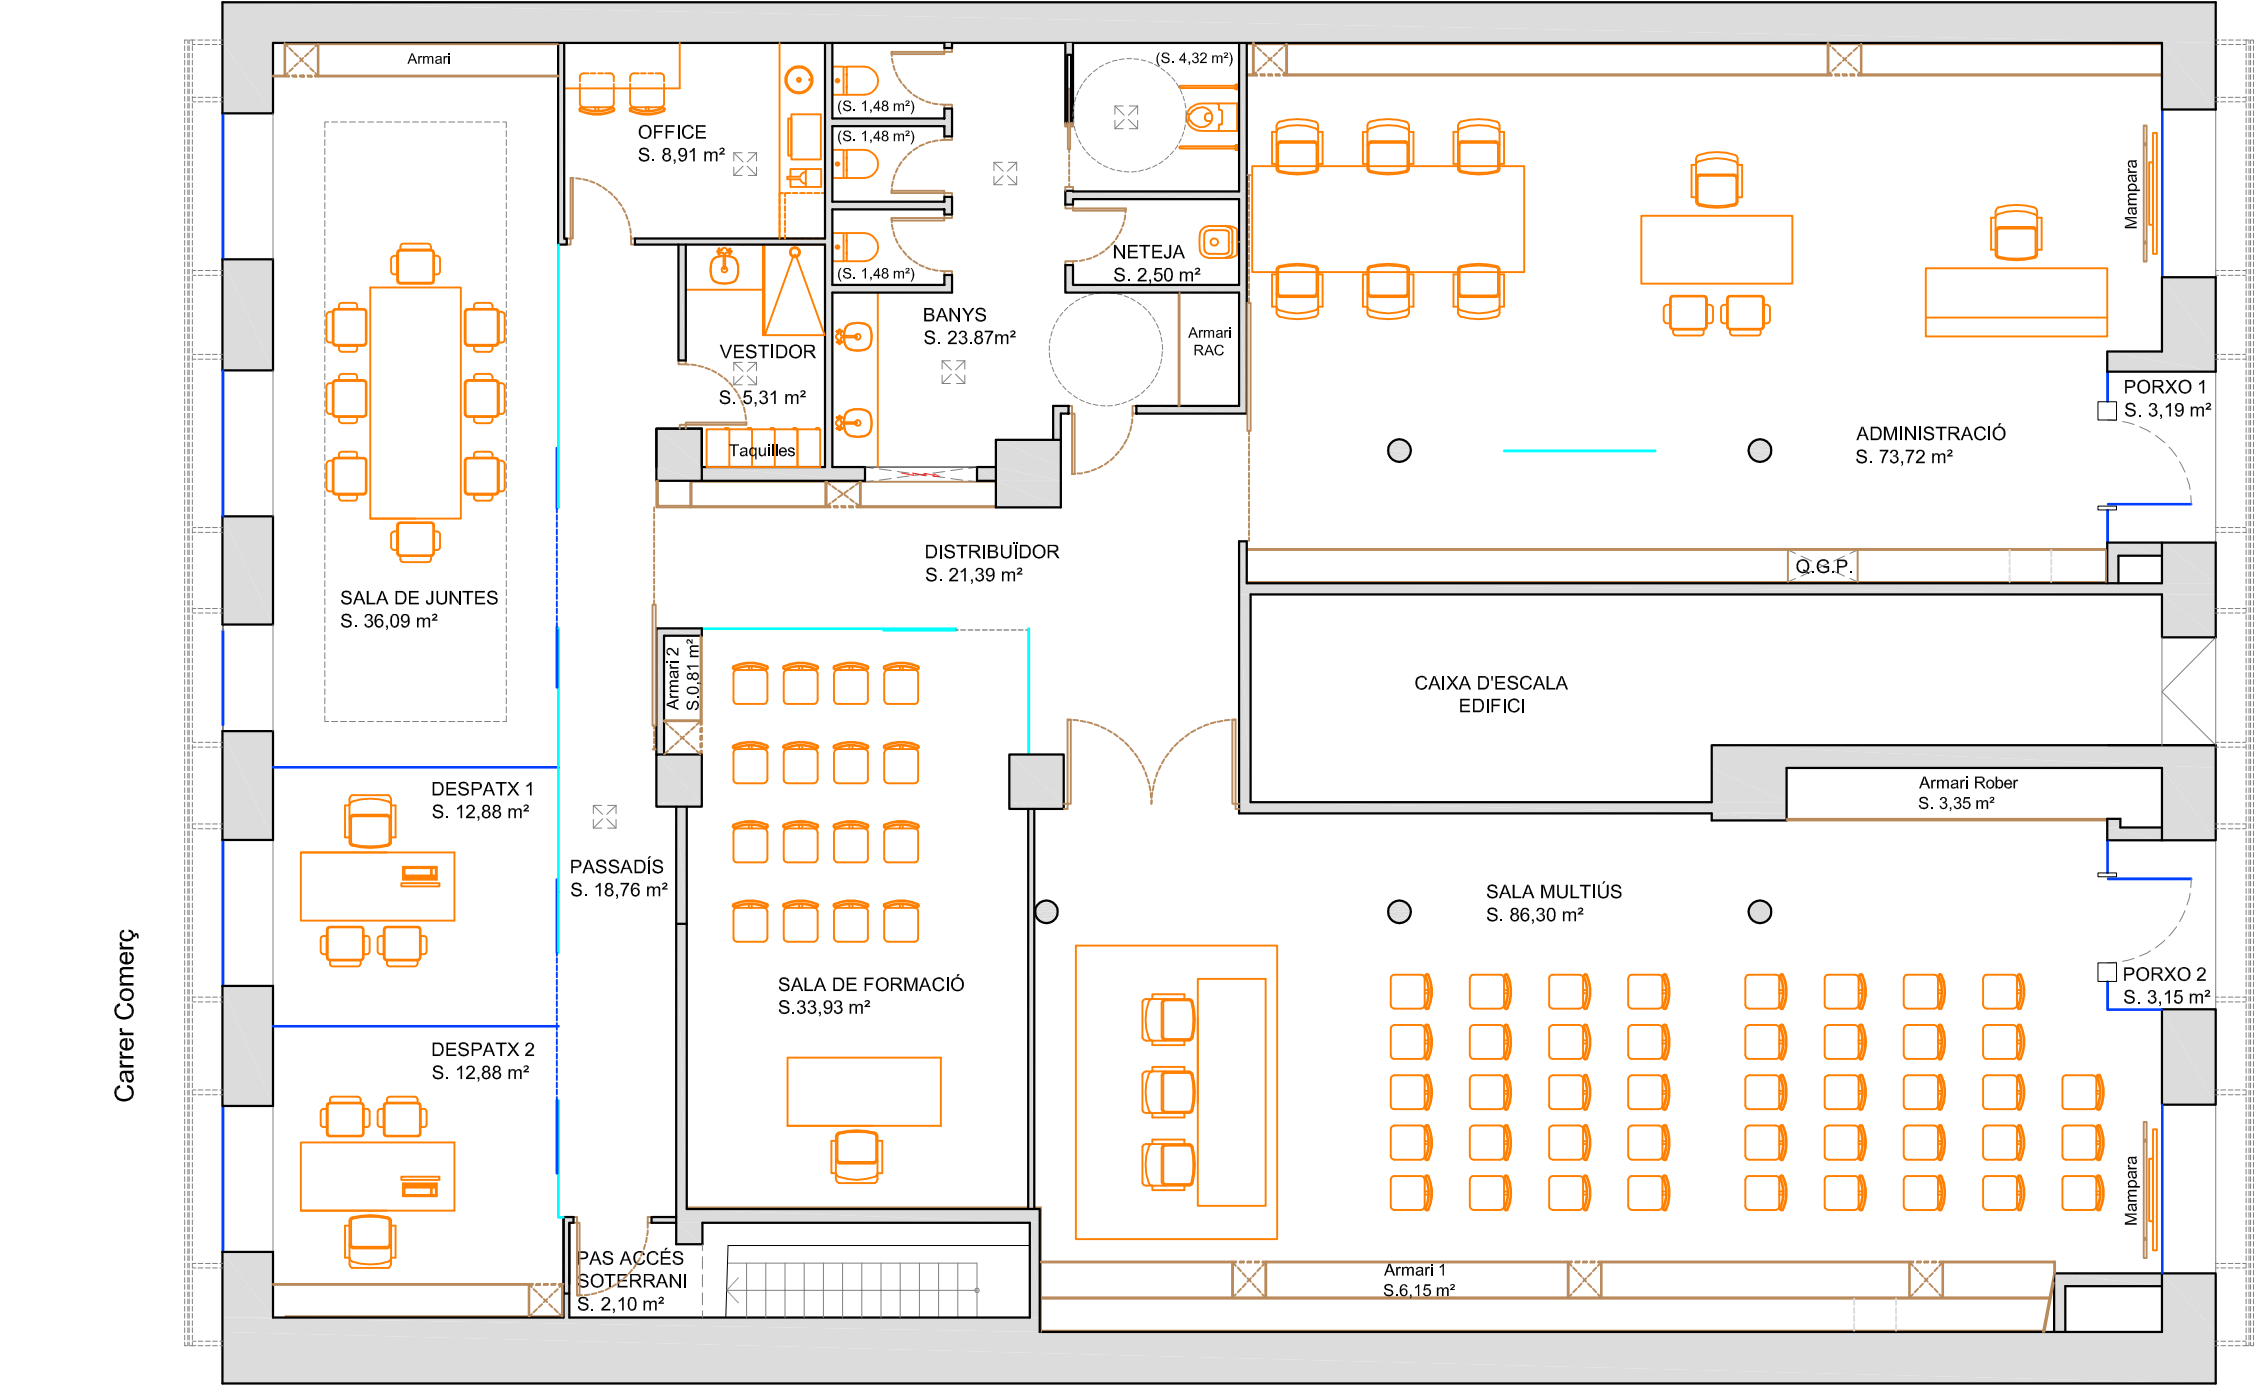


QUADRE DE SUPERFÍCIES ÚTILS ESTAT PROPOSTA	
ADMINISTRACIÓ	74,72
PASSADÍS	18,76
SALA JUNTES	36,09
DESPATX 1	12,88
DESPATX 2	12,88
DISTRIBUÏDOR	21,39
OFFICE	8,91
VESTIDOR	5,31
SALA FORMACIÓ	33,93
SALA MULTIÚS	86,30
ARMARI ROBER	3,35
PAS ACCÉS SOTERRANI	2,10
NETEJA	2,50
BANYS	23,87
ARMARI 1	6,15
ARMARI 2	0,81
SUPERFÍCIE TOTAL ÚTIL INTERIOR	349,95

PORXO 1	3,19
PORXO 2	3,15
SUPERFÍCIE TOTAL ÚTIL EXTERIOR	6,34

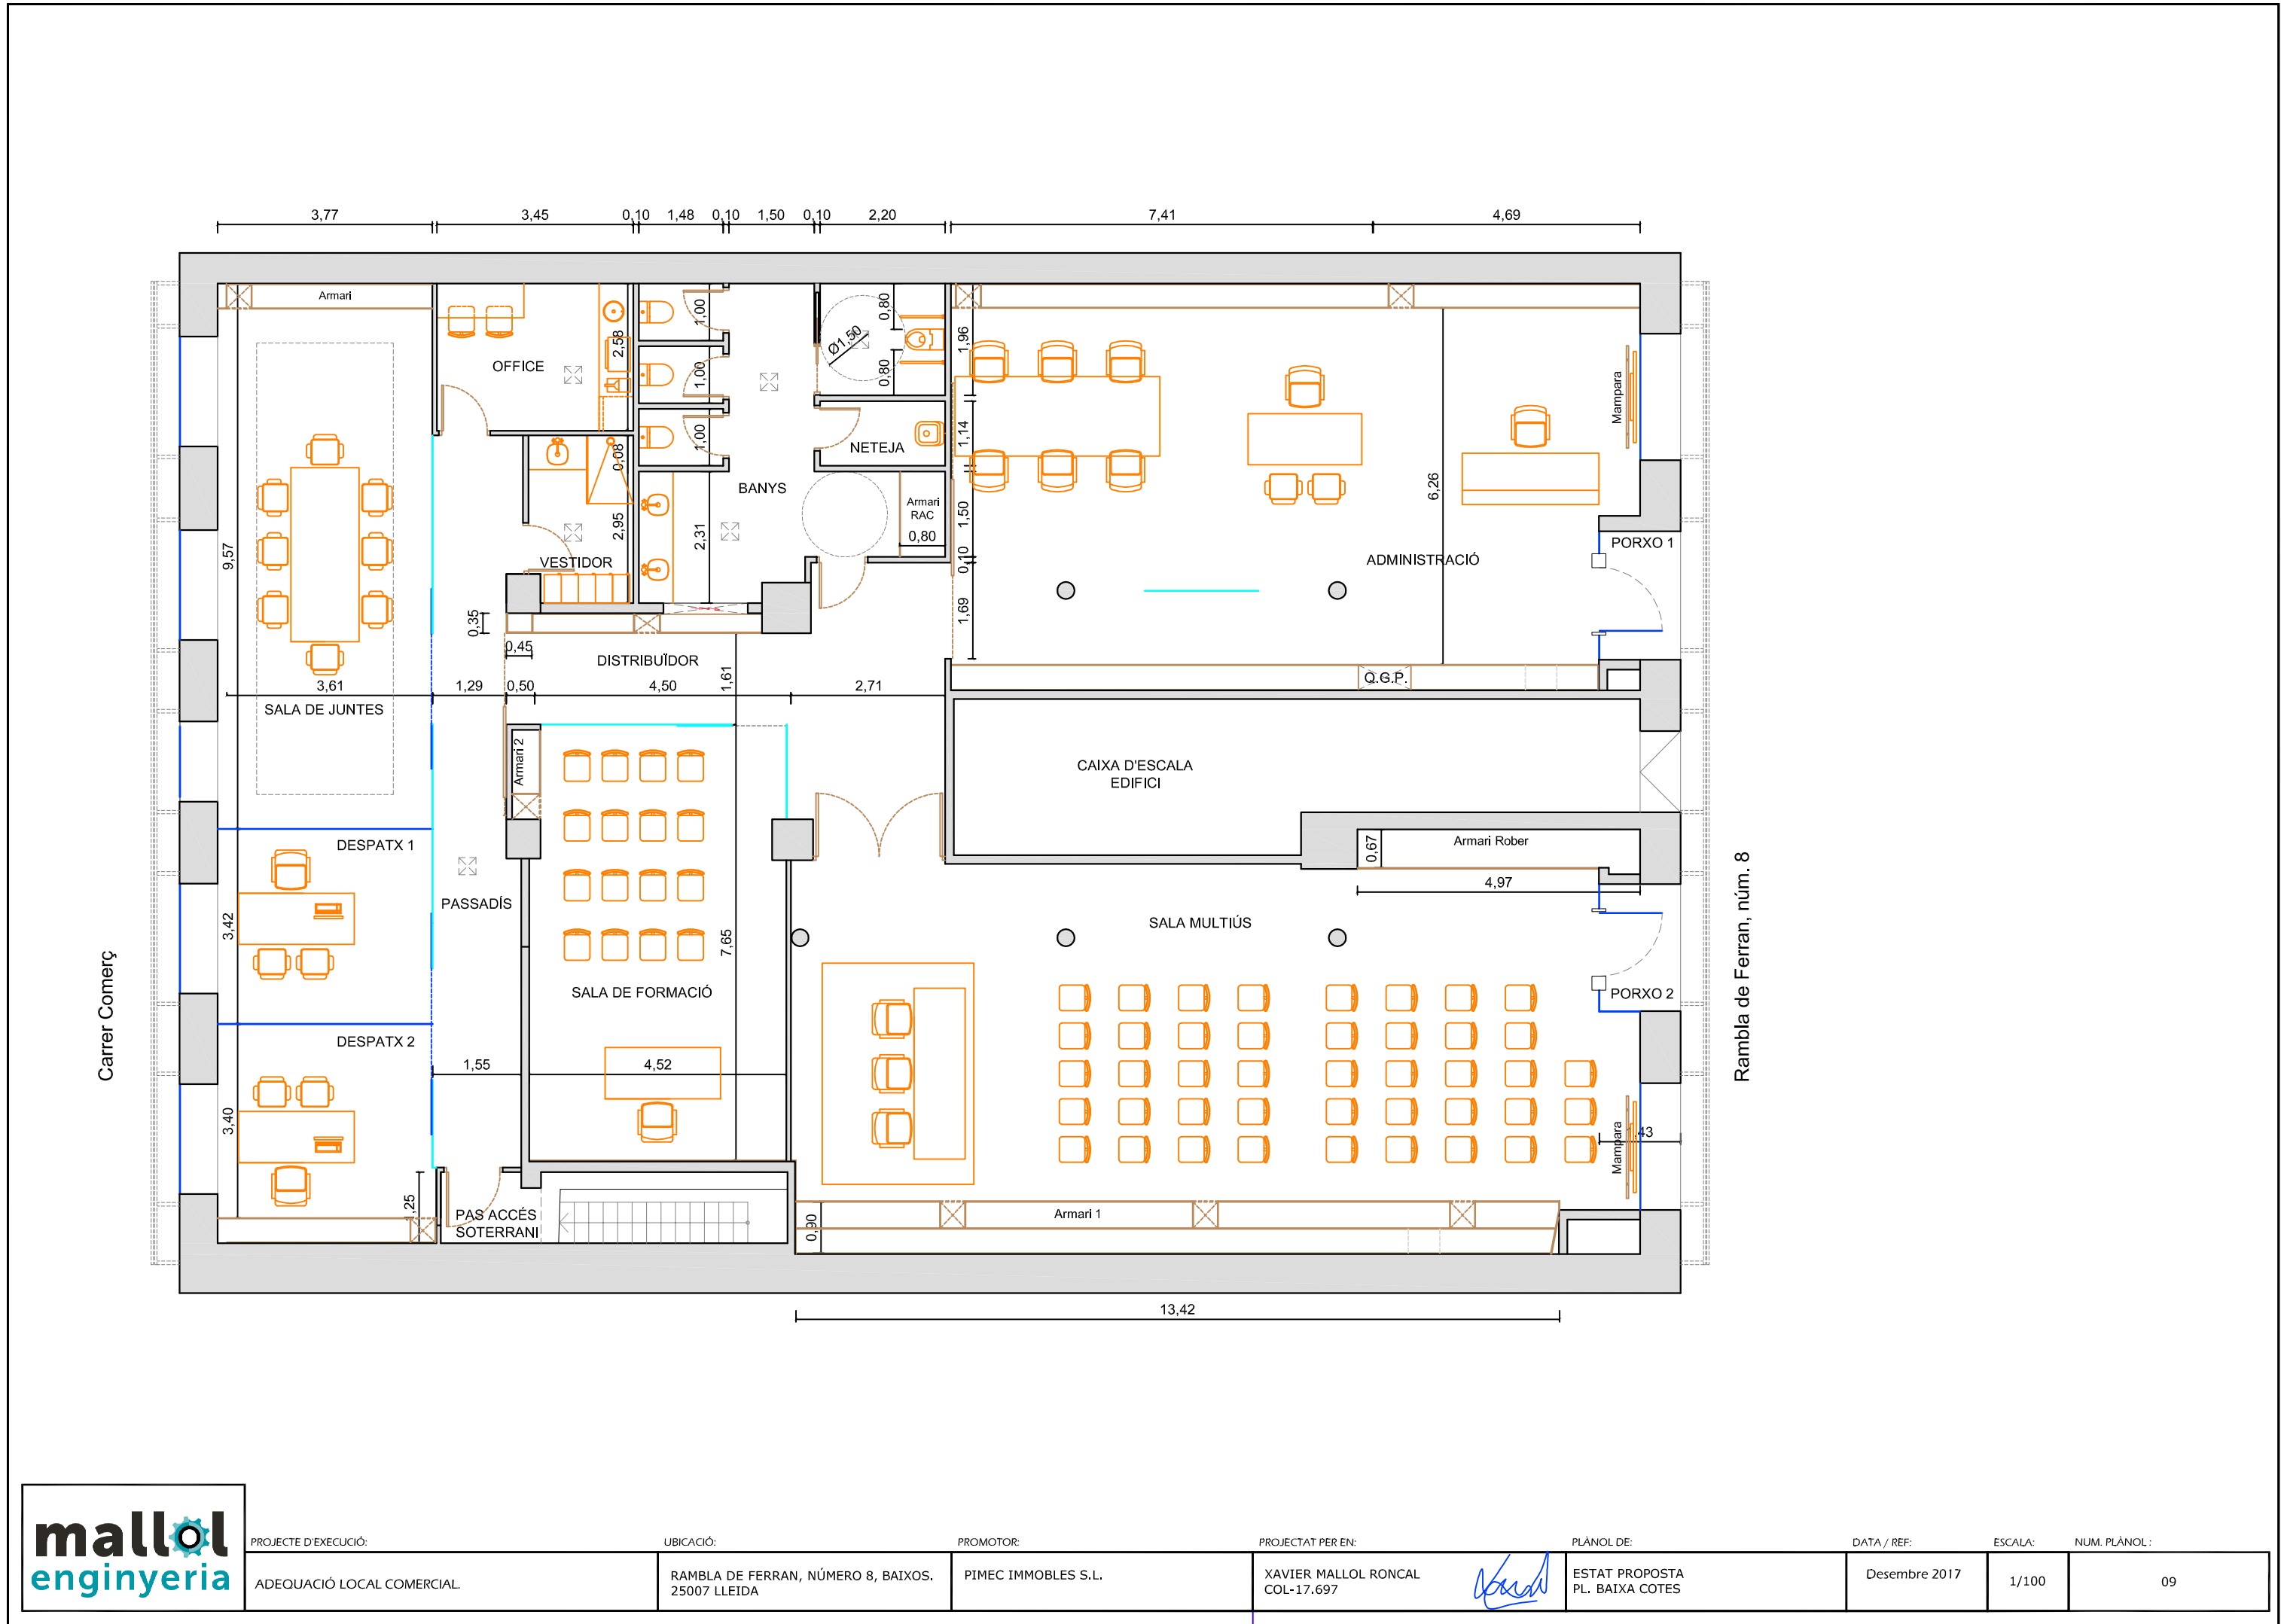

Carrer Comerç

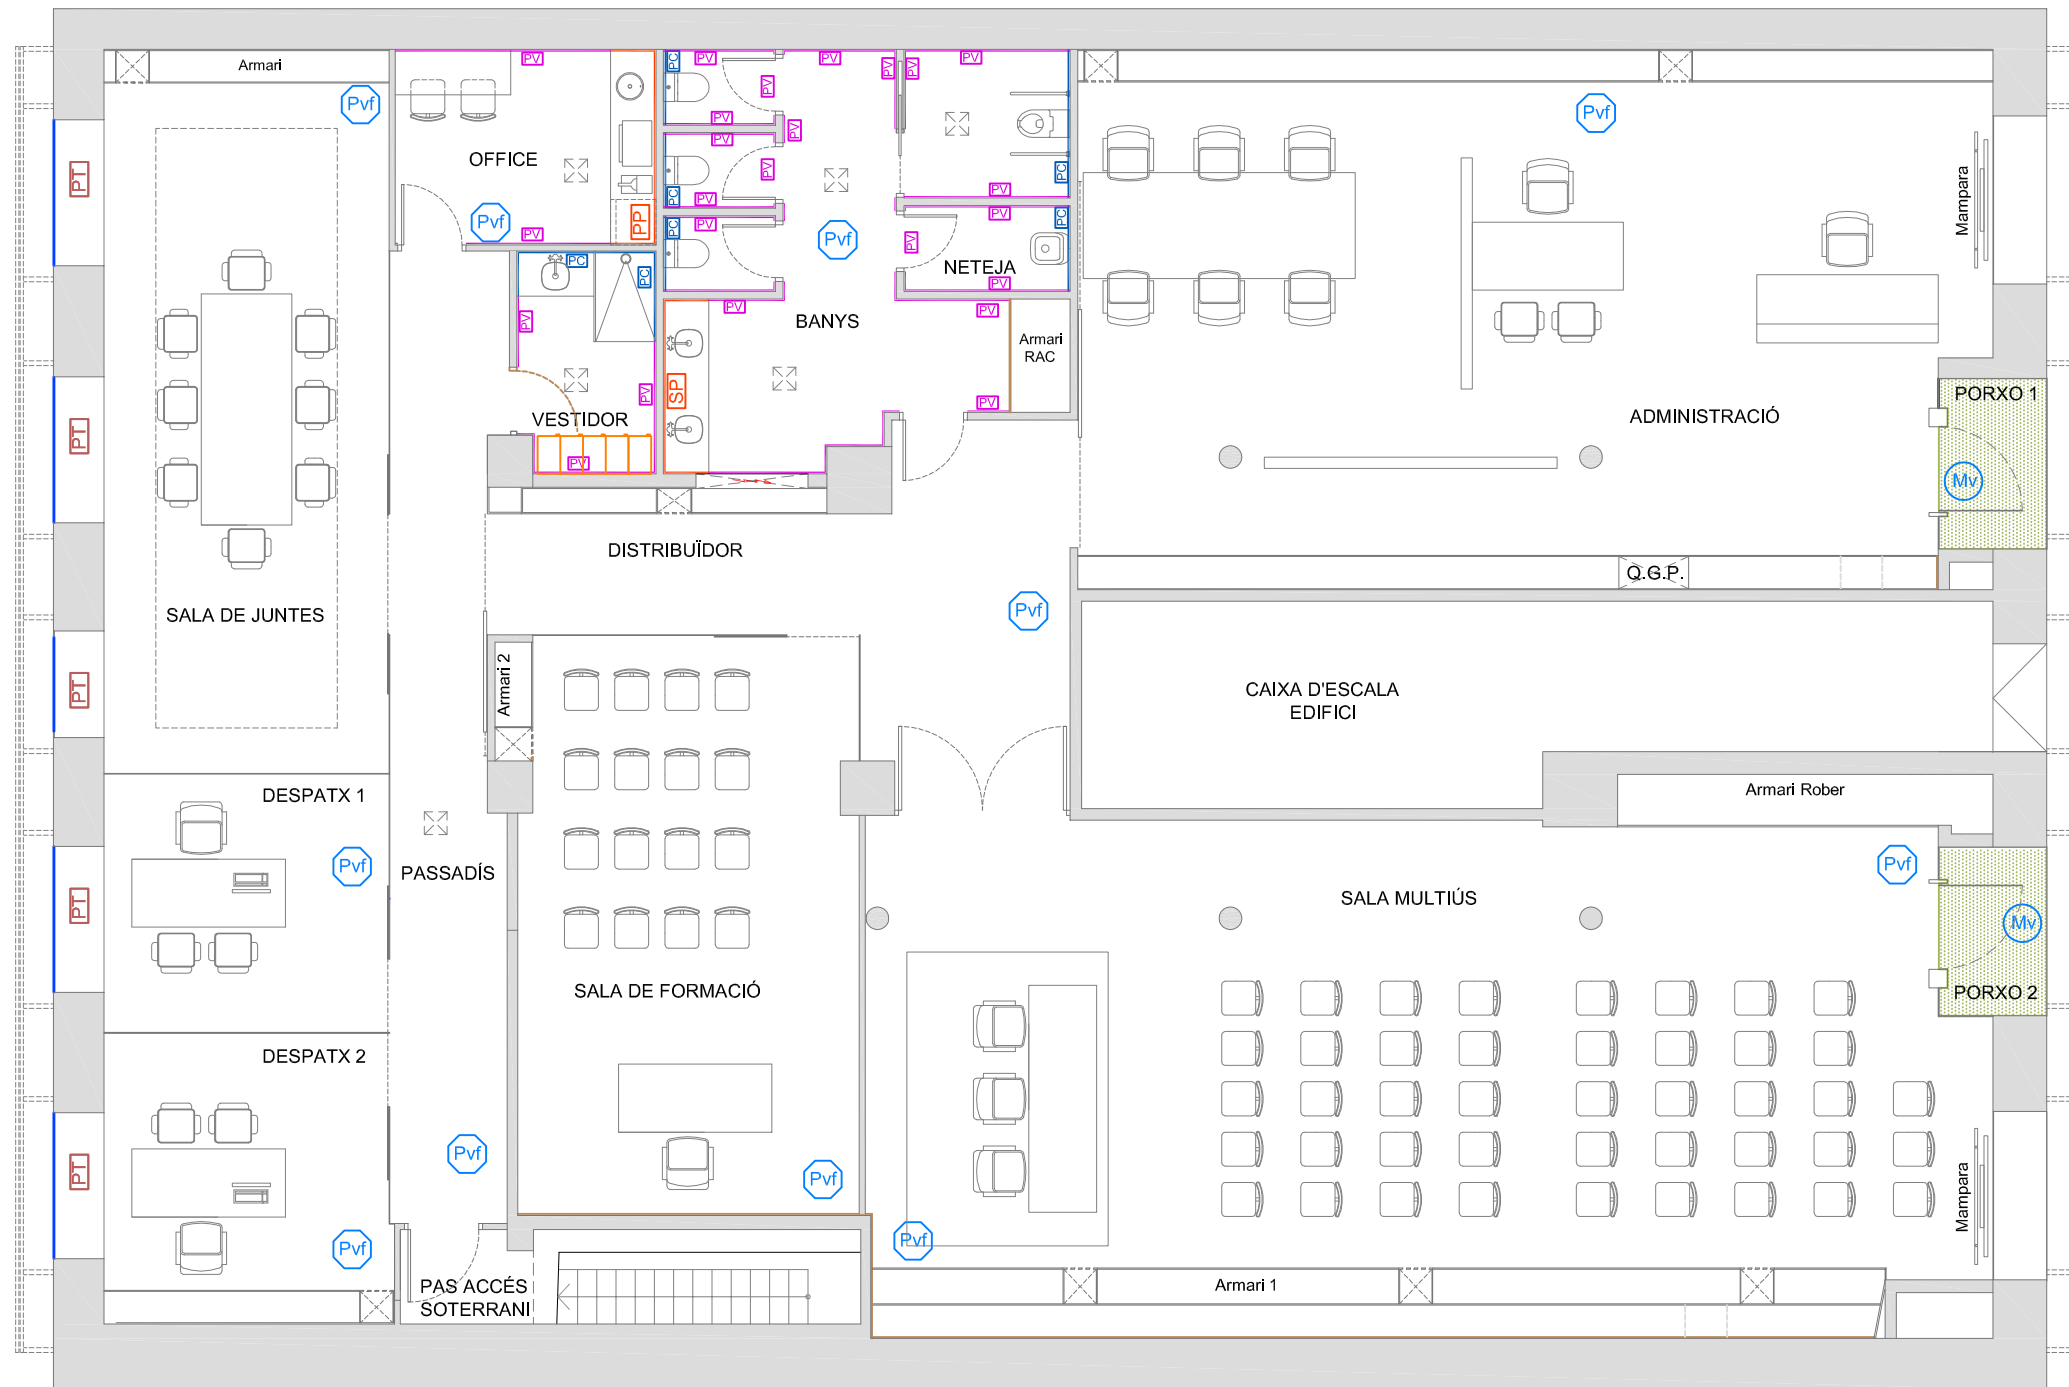

LLEGENDA PAVIMENTS

-  Nou Paviment vinílic flotant
-  Manta de PVC Vileda transit o similar

LLEGENDA REVESTIMENT SUPERFICIAL TANCAMENTS VERTICALS

-  Parament vertical alicatat amb rajola ceràmica (gres)
-  Parament vertical amb acabat superficial de vinil
-  Parament vertical amb acabat superficial amb pintura tixotròptica (sota arcades façana posterior)
-  Parament vertical amb aplacat de Silestone
-  Sòcol de 15cm d'altura, formant una "U" en remat taulell del lavabo de Silestone


Nota: Resta paraments vertical amb acabat superficial pintura plàstica mat, de color color blanc




RENTAMANS INSPIRA SOFT. CASA ROCA



INODOR INSPIRA ROUND. CASA ROCA

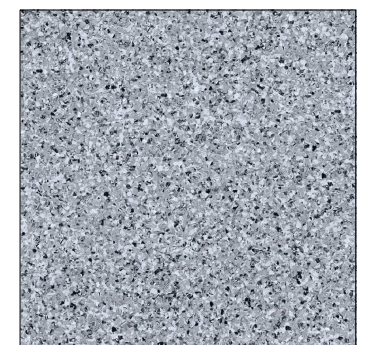


PAVIMENT VINÍLIC TARKETT

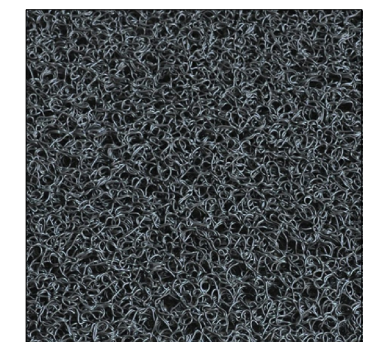


PELFUT VILEDA TRANSIT

Rambla de Ferran, núm. 8

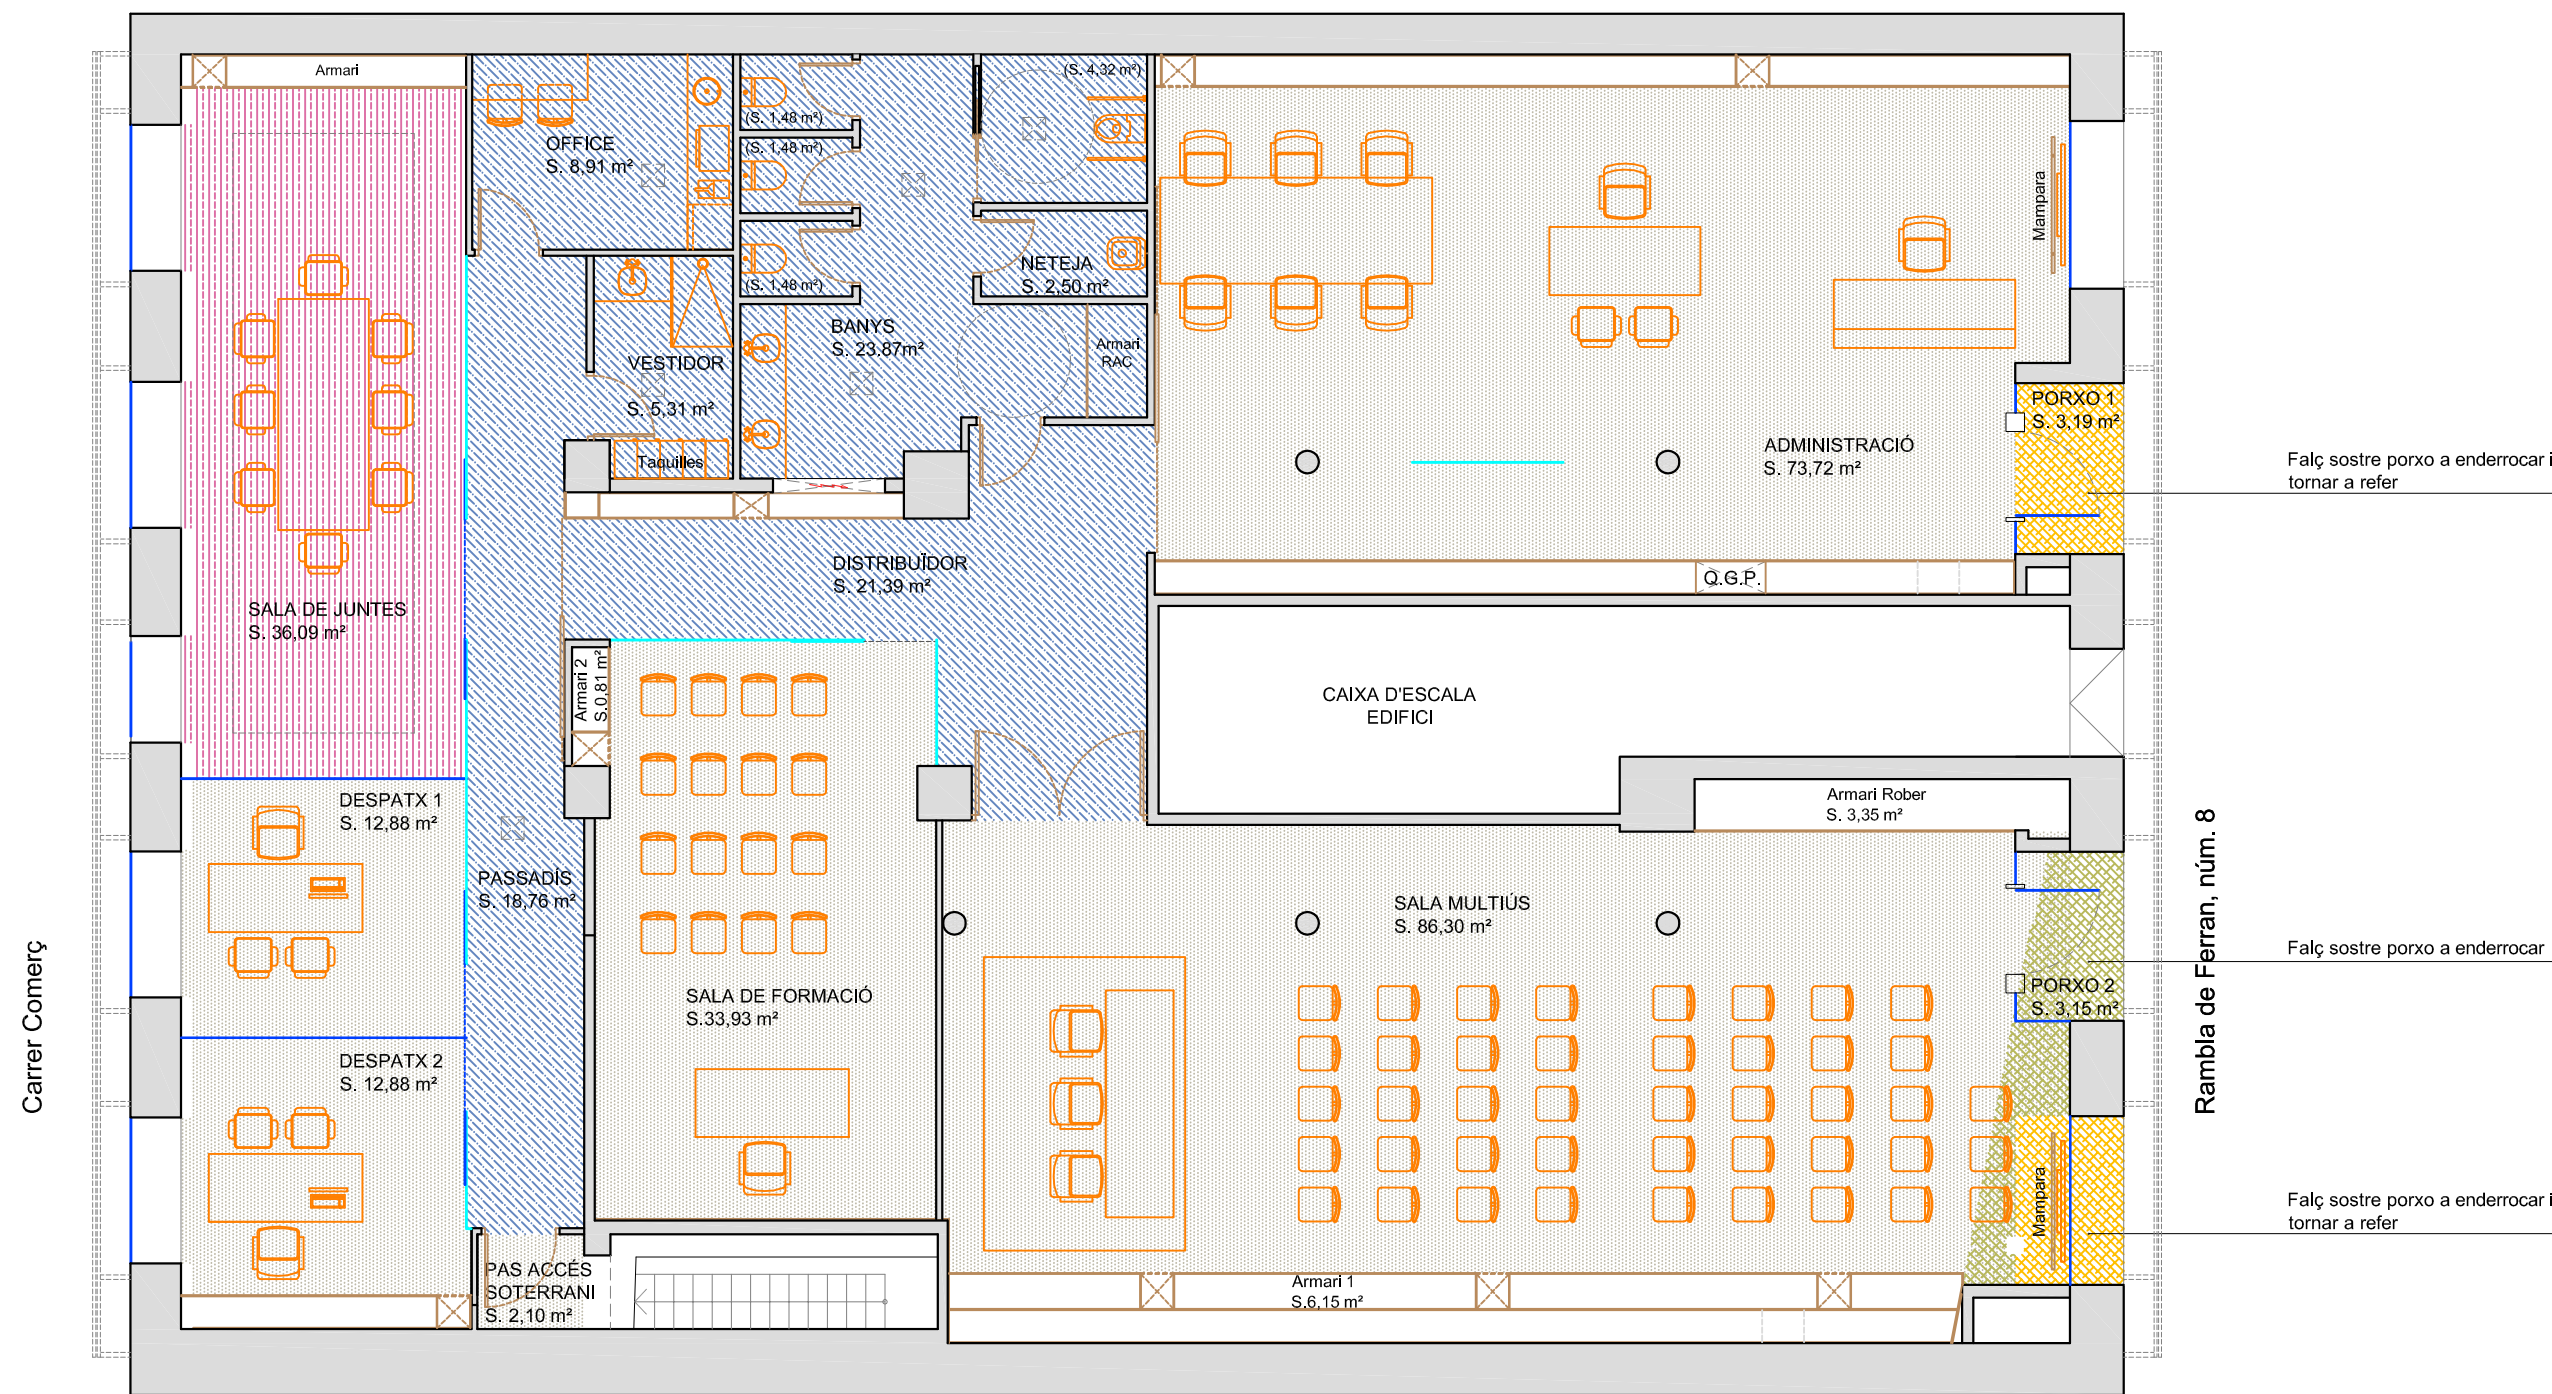


LLEGENDA CELRÀS



- Fals sostre d'alumini microperforat (existent)
- Fals sostre de guix laminat (nou), guies ocultes
- Fals sostre de guix laminar fonoabsorbent, Pladur Fon o similar
- Fals sostre porxos a enderrocar i tornar a refer

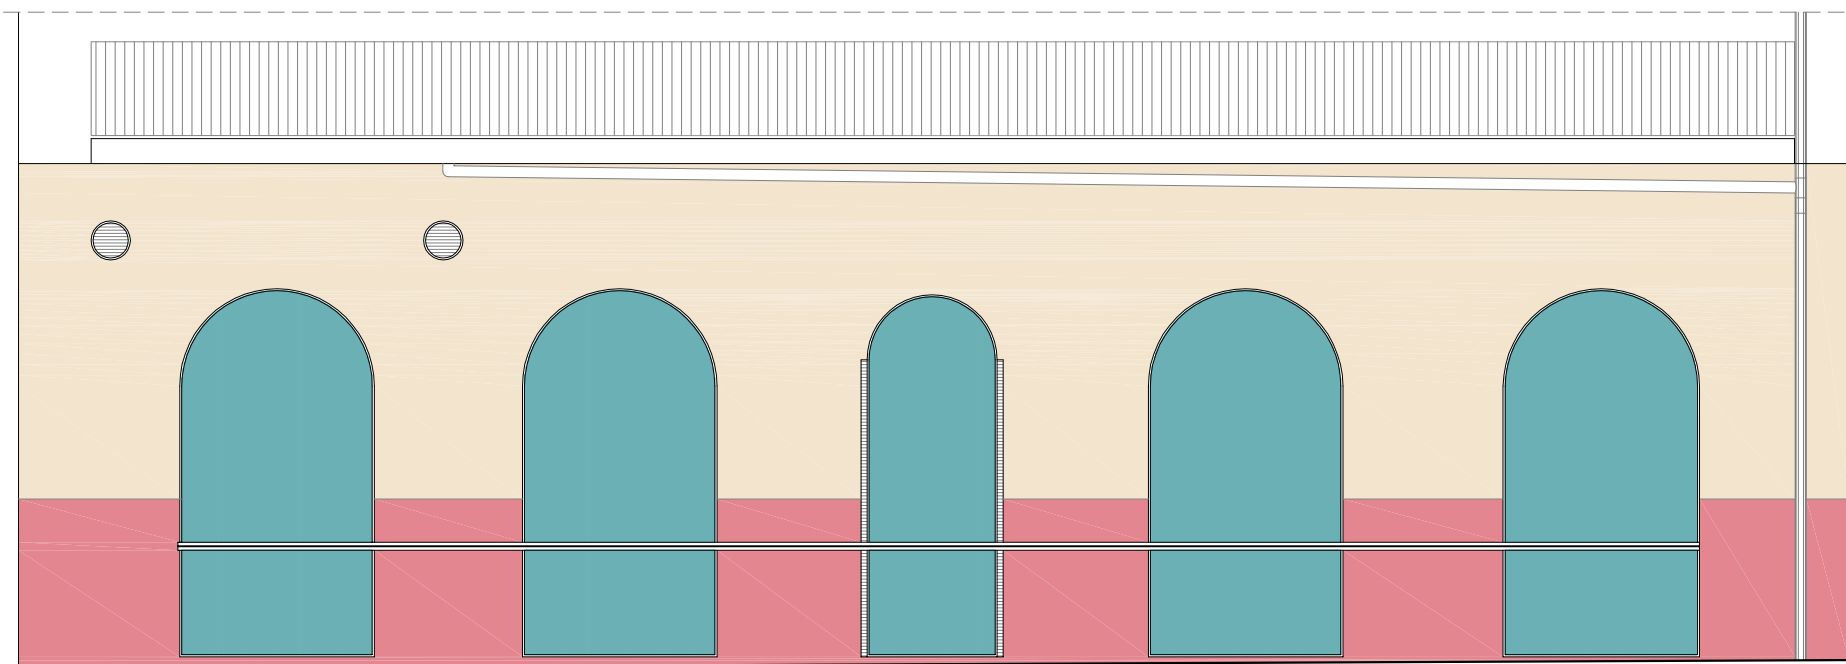


Carrer Comerç

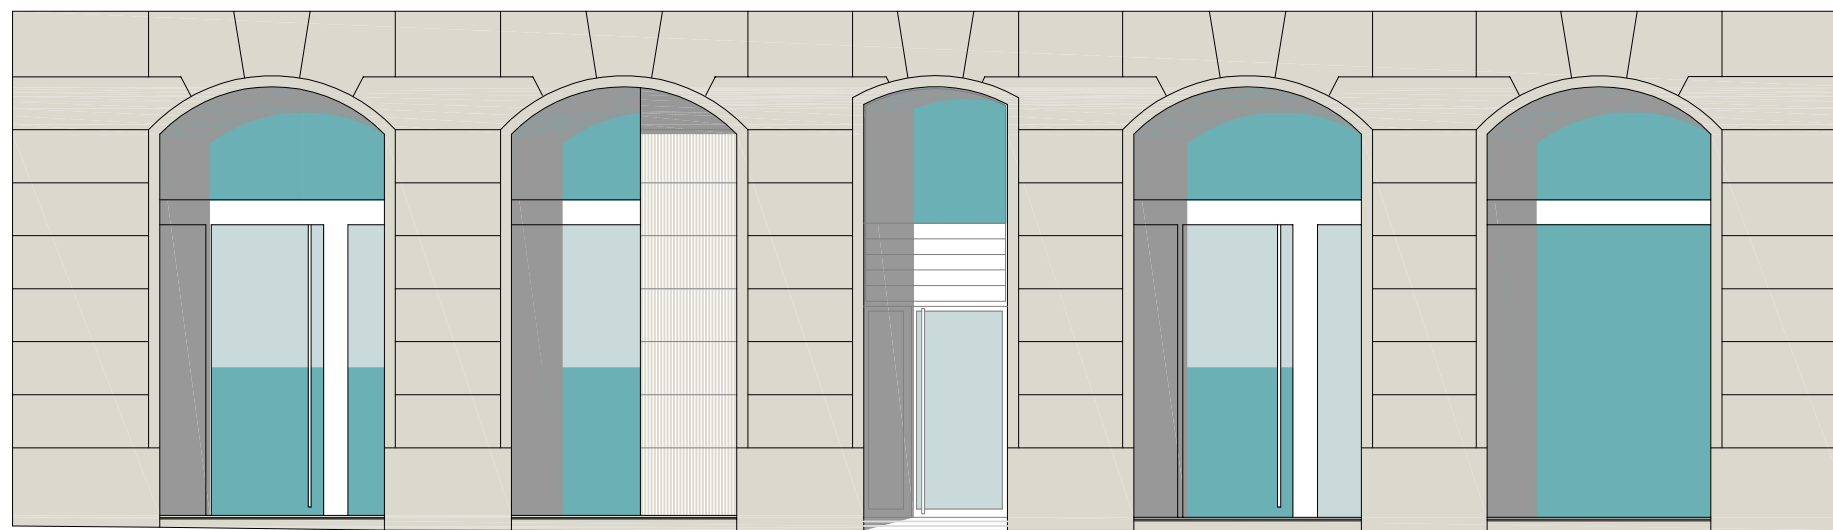


Rambla de Ferran, núm. 8

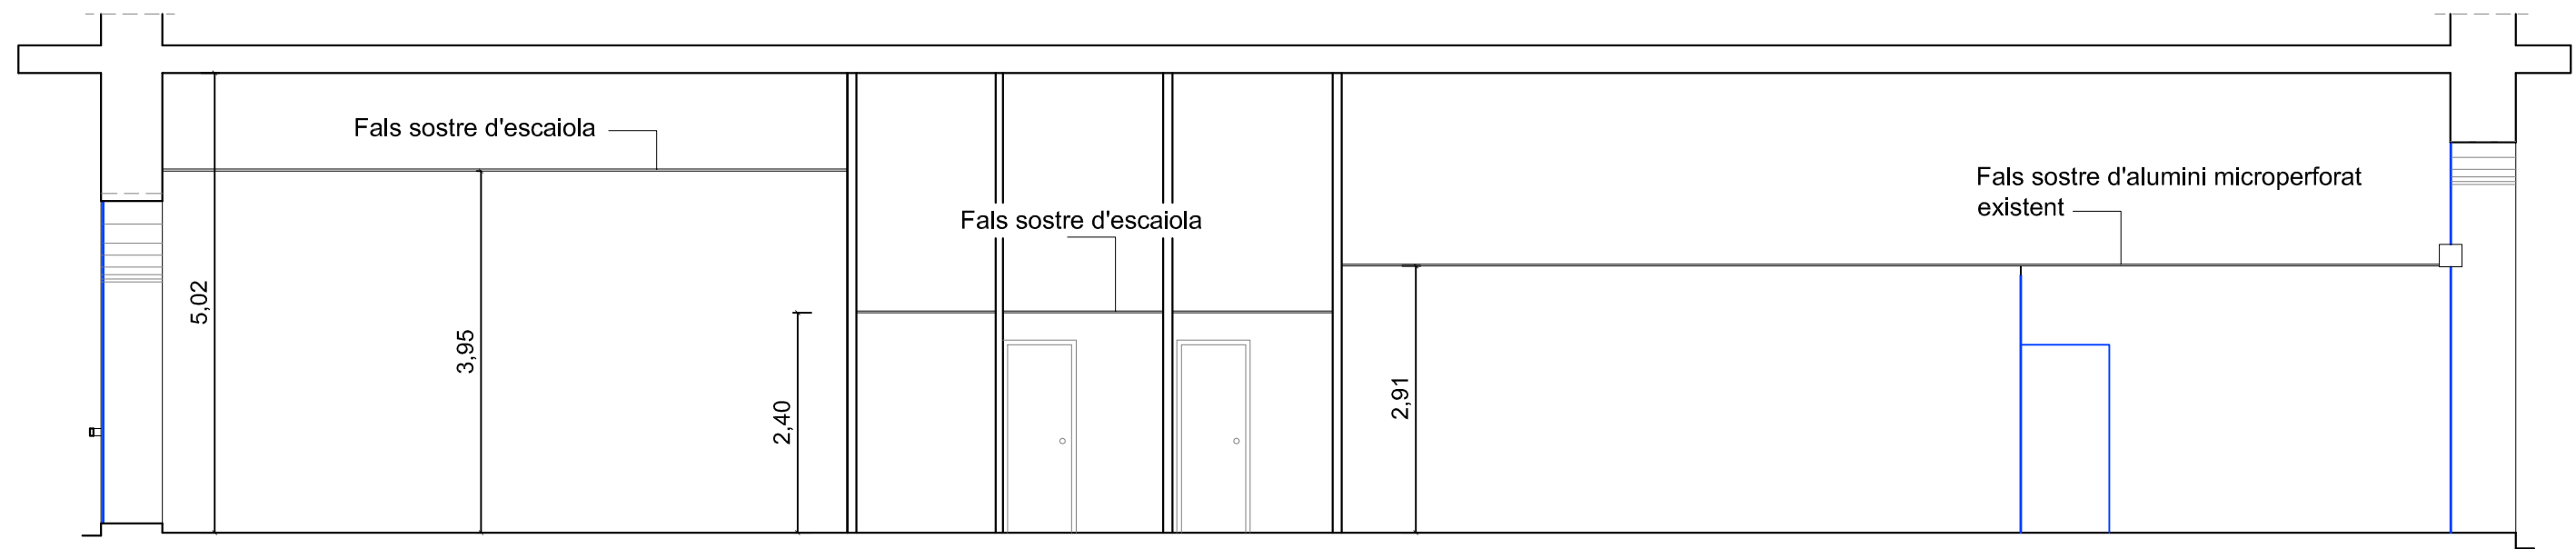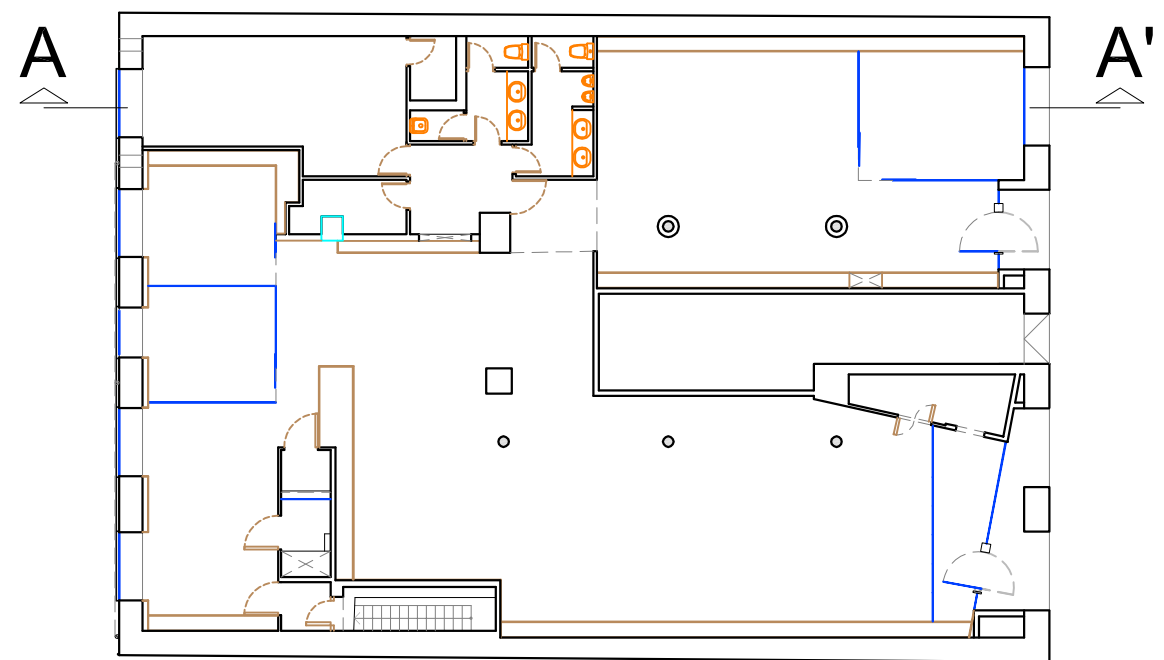



Secció per A - A'

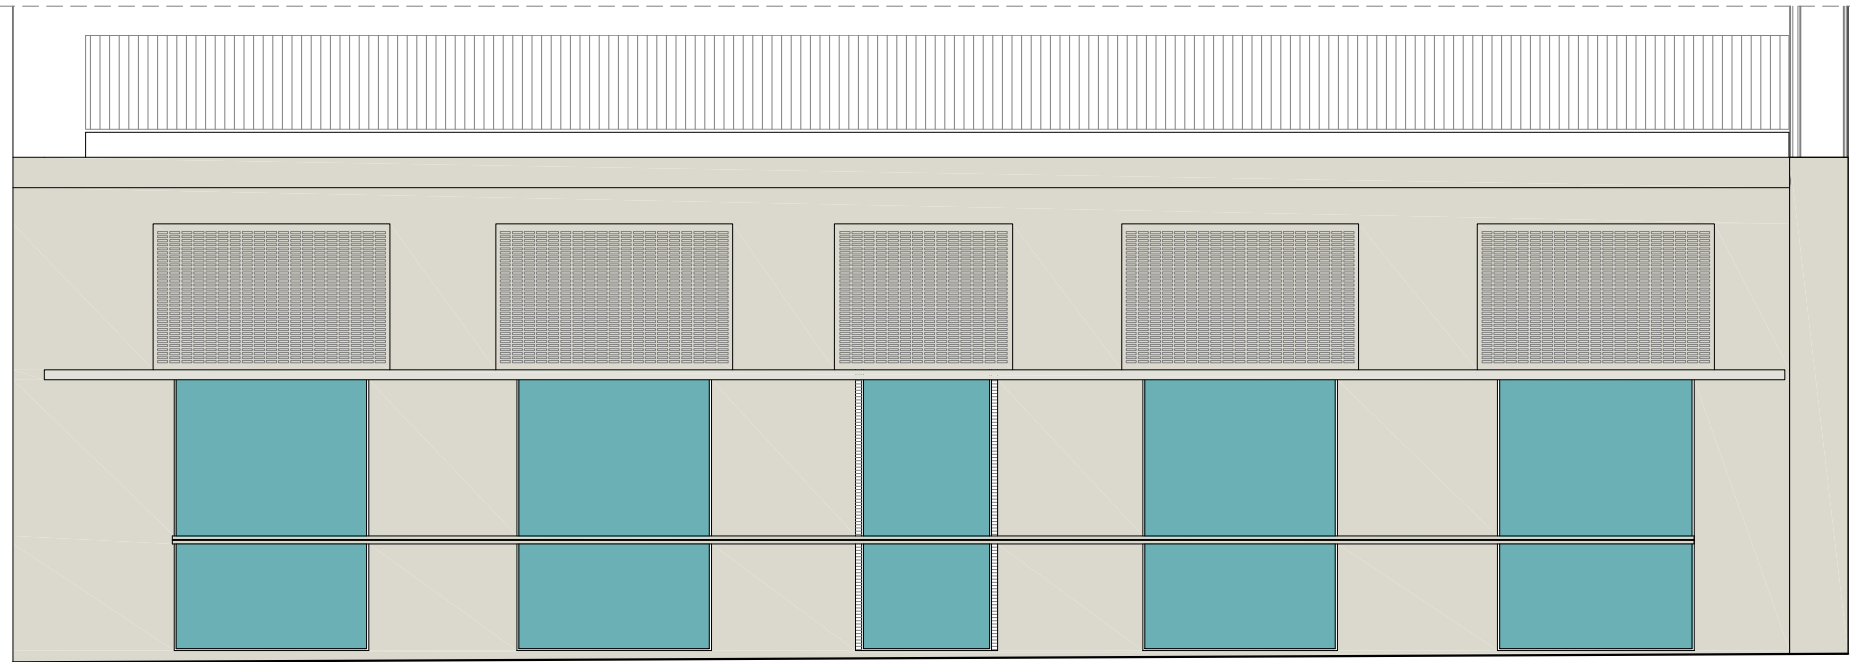


Carrer Comerç

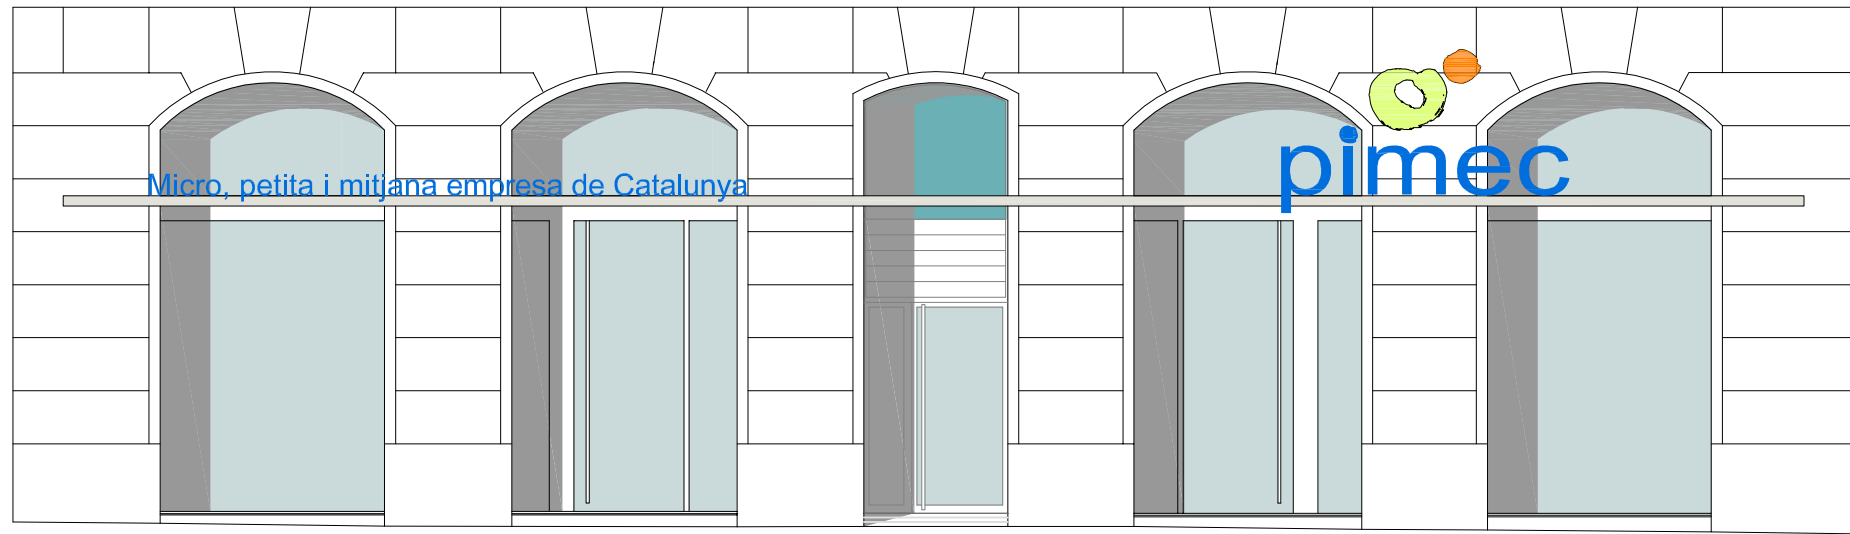


Rambla de Ferran, núm. 8

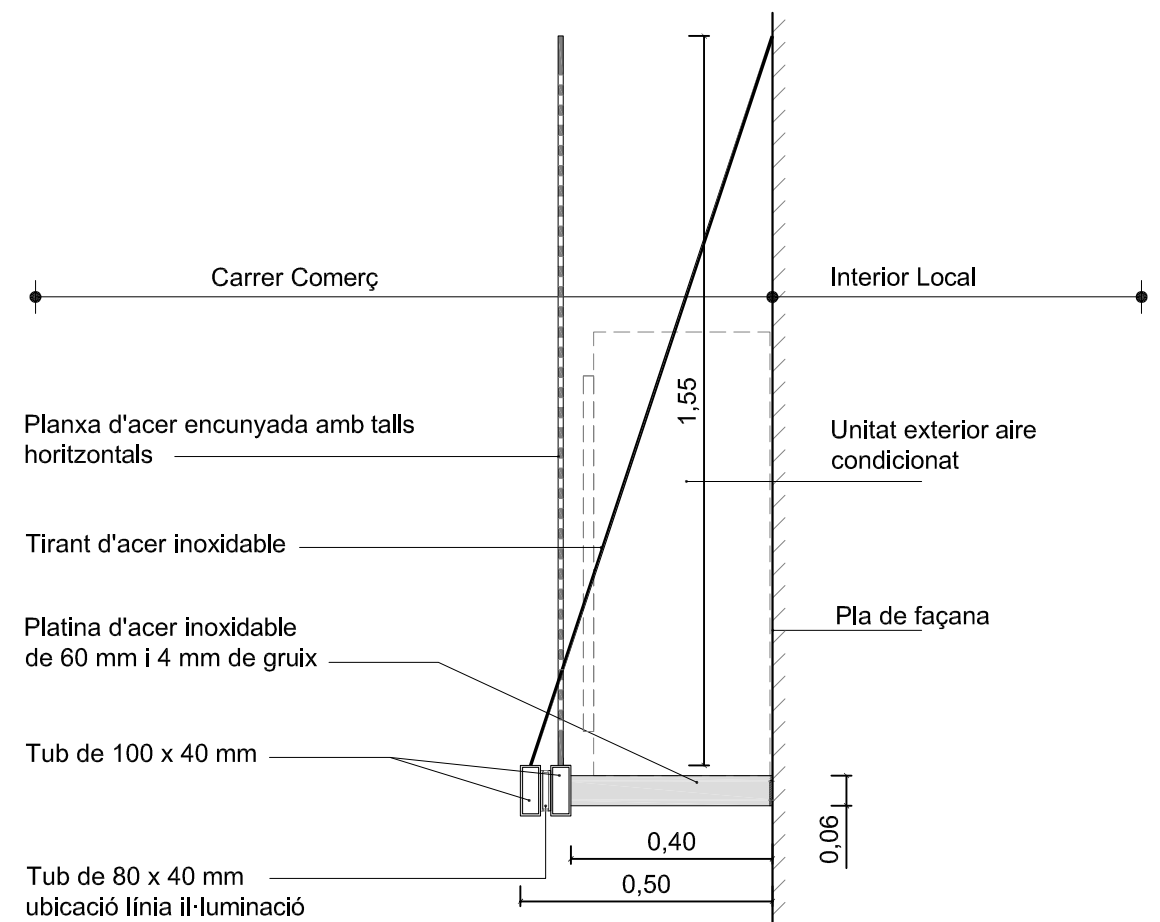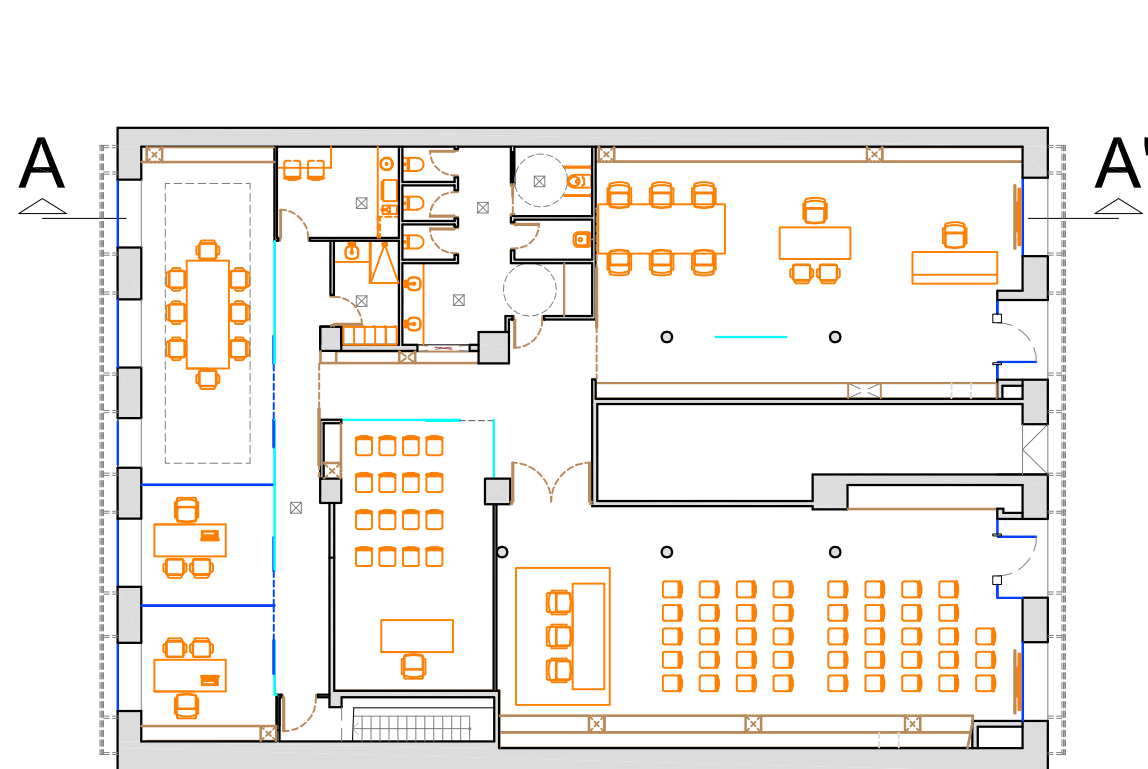

Secció 1

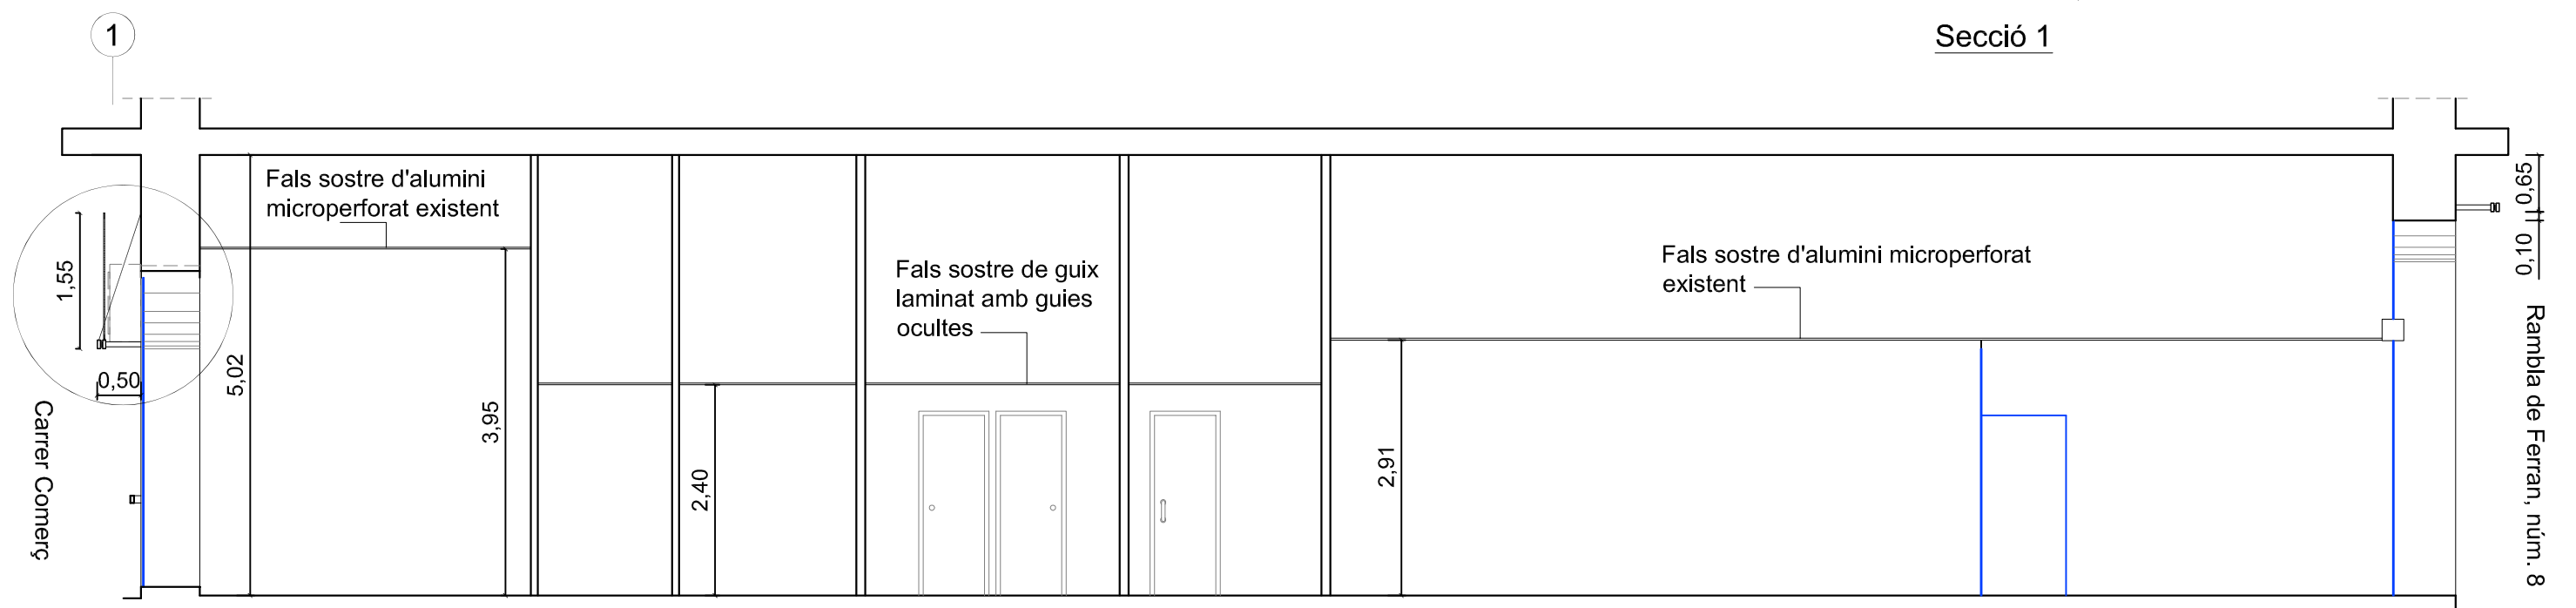


Secció per A - A'

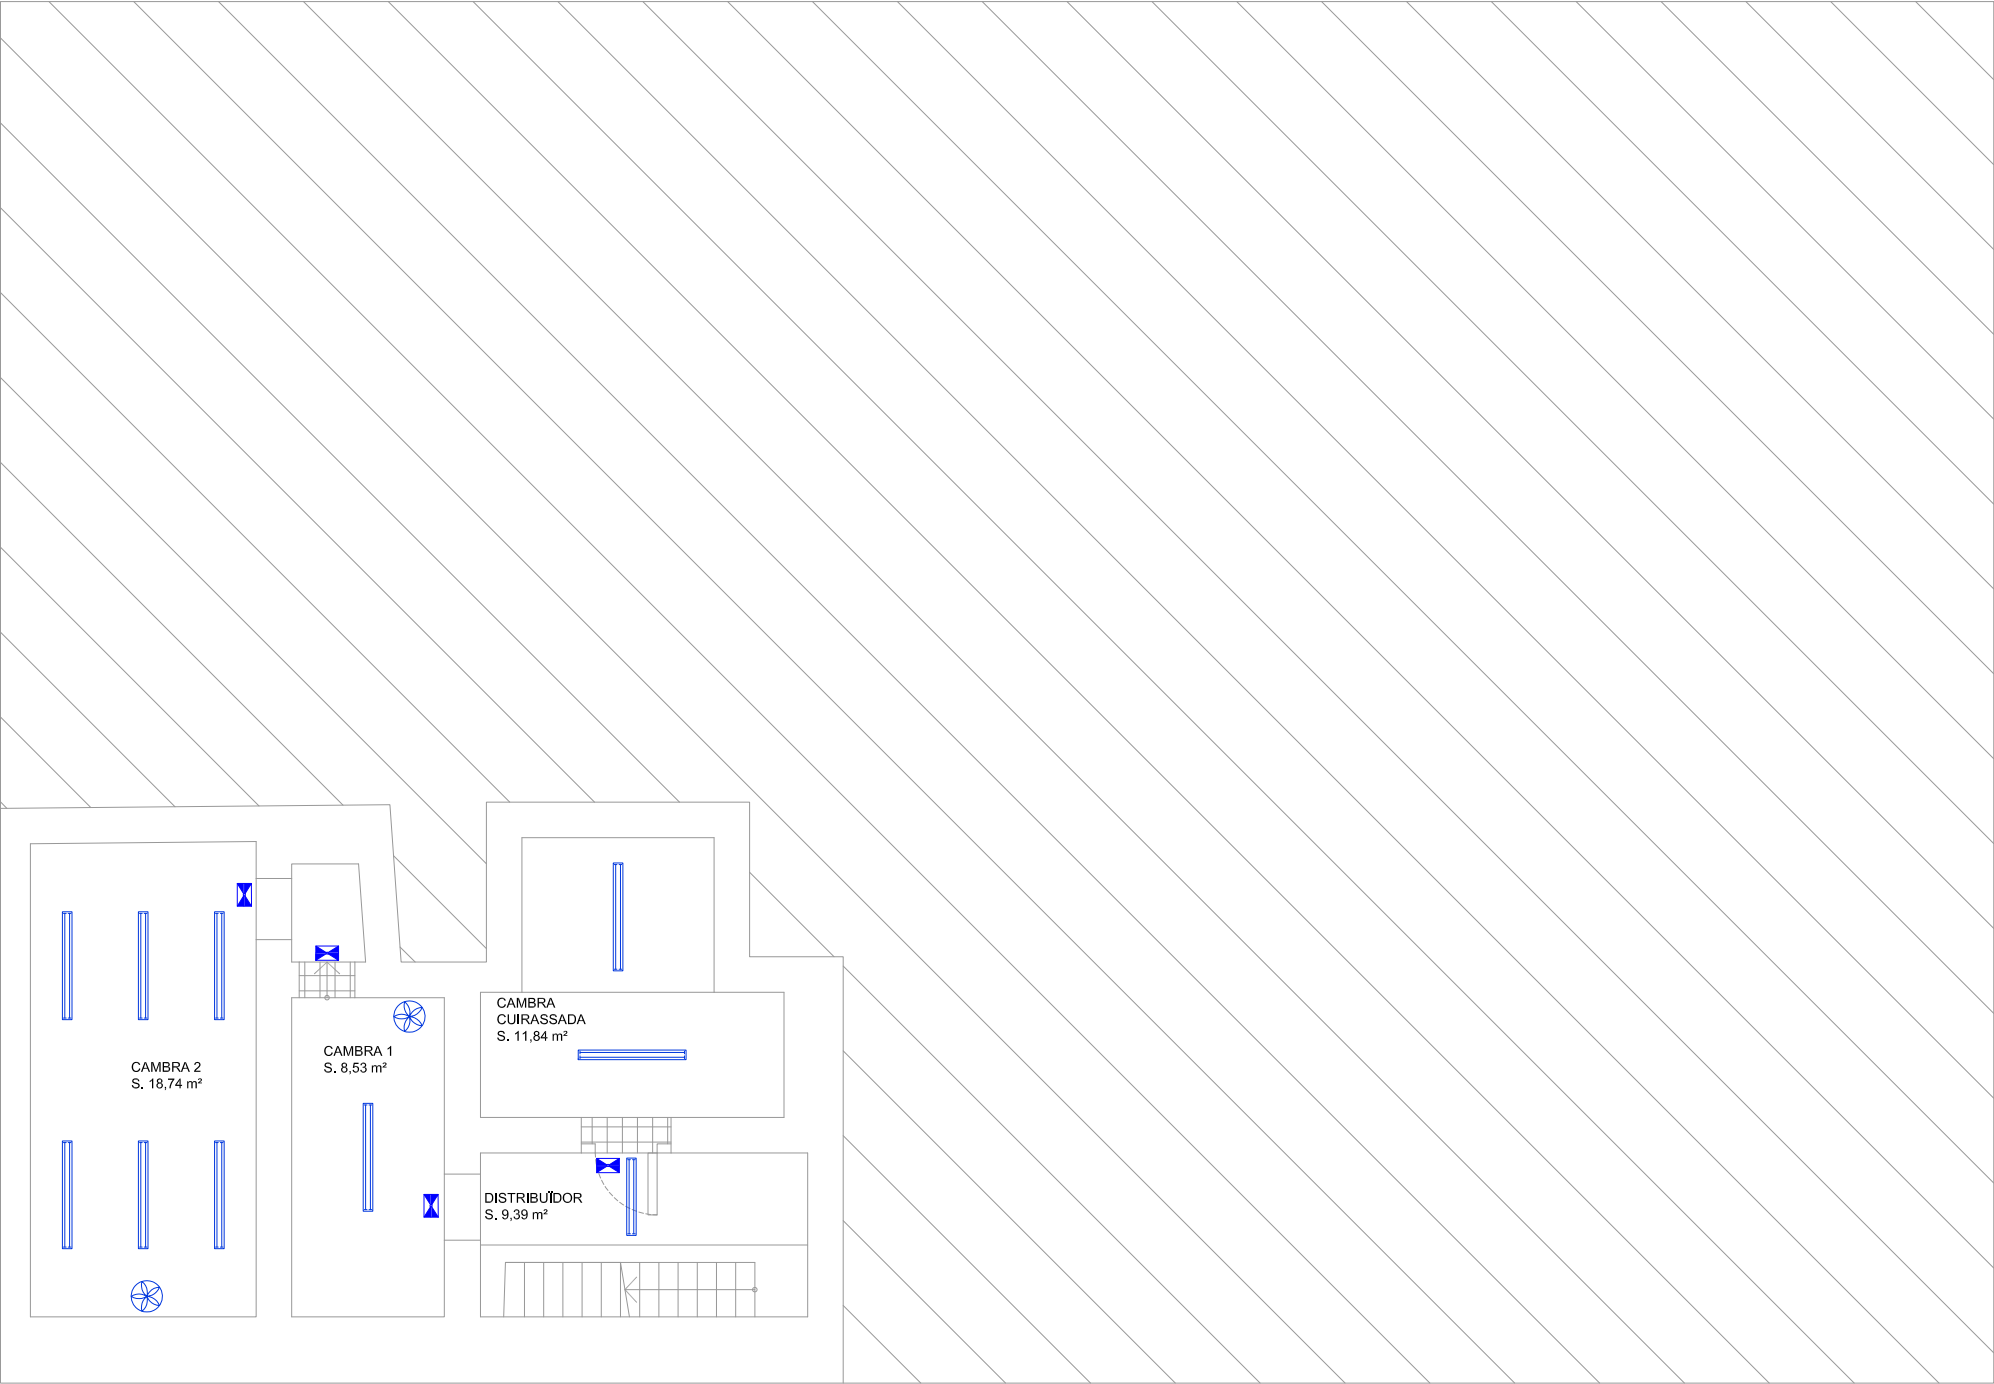


LLEENDA ELECTRICITAT

- Quadre de distribució i protecció
- Downlight 22W LED Eco Lex 3 22172916-00
- Diacra 10W LED
- Enllumenat d'emergència LED 2W disseny
- Enllumenat d'emergència 6W
- Enllumenat d'emergència 6W IP65
- Alimentació unitat climatització interior
- Alimentació projector en sostre presa corrent + 16A+ presa veu i dades
- Quadre endolls treball/ integrat mobiliari:
 - 2x Presses corrent +TT 16A
 - 2x Presses veu i dades
 - 2x Presses SAI
- Quadre endolls treball/ paret:
 - 2x Presses corrent +TT 16A
 - 2x Presses veu i dades
 - 2x Presses SAI
- Connexió projector
- Detector de presència
- Punt de llum 50W
- Pressa de corrent +TT 16A
- Interruptor unipolar
- Fluorescent LED 10 modules 60W
- Fluorescent LED 4 modules 24W
- Extractor
- Tira de LED 17W 6500k IP65
- Tira de LED 11W/m
- Extractor bany
- Interruptor dimable
- Fluorescent LED 32W IP65
- Altaveu 4"
- Control fil musical
- Connexió projector xarxa-alimentació-HDMI
- Enllumenat pendular

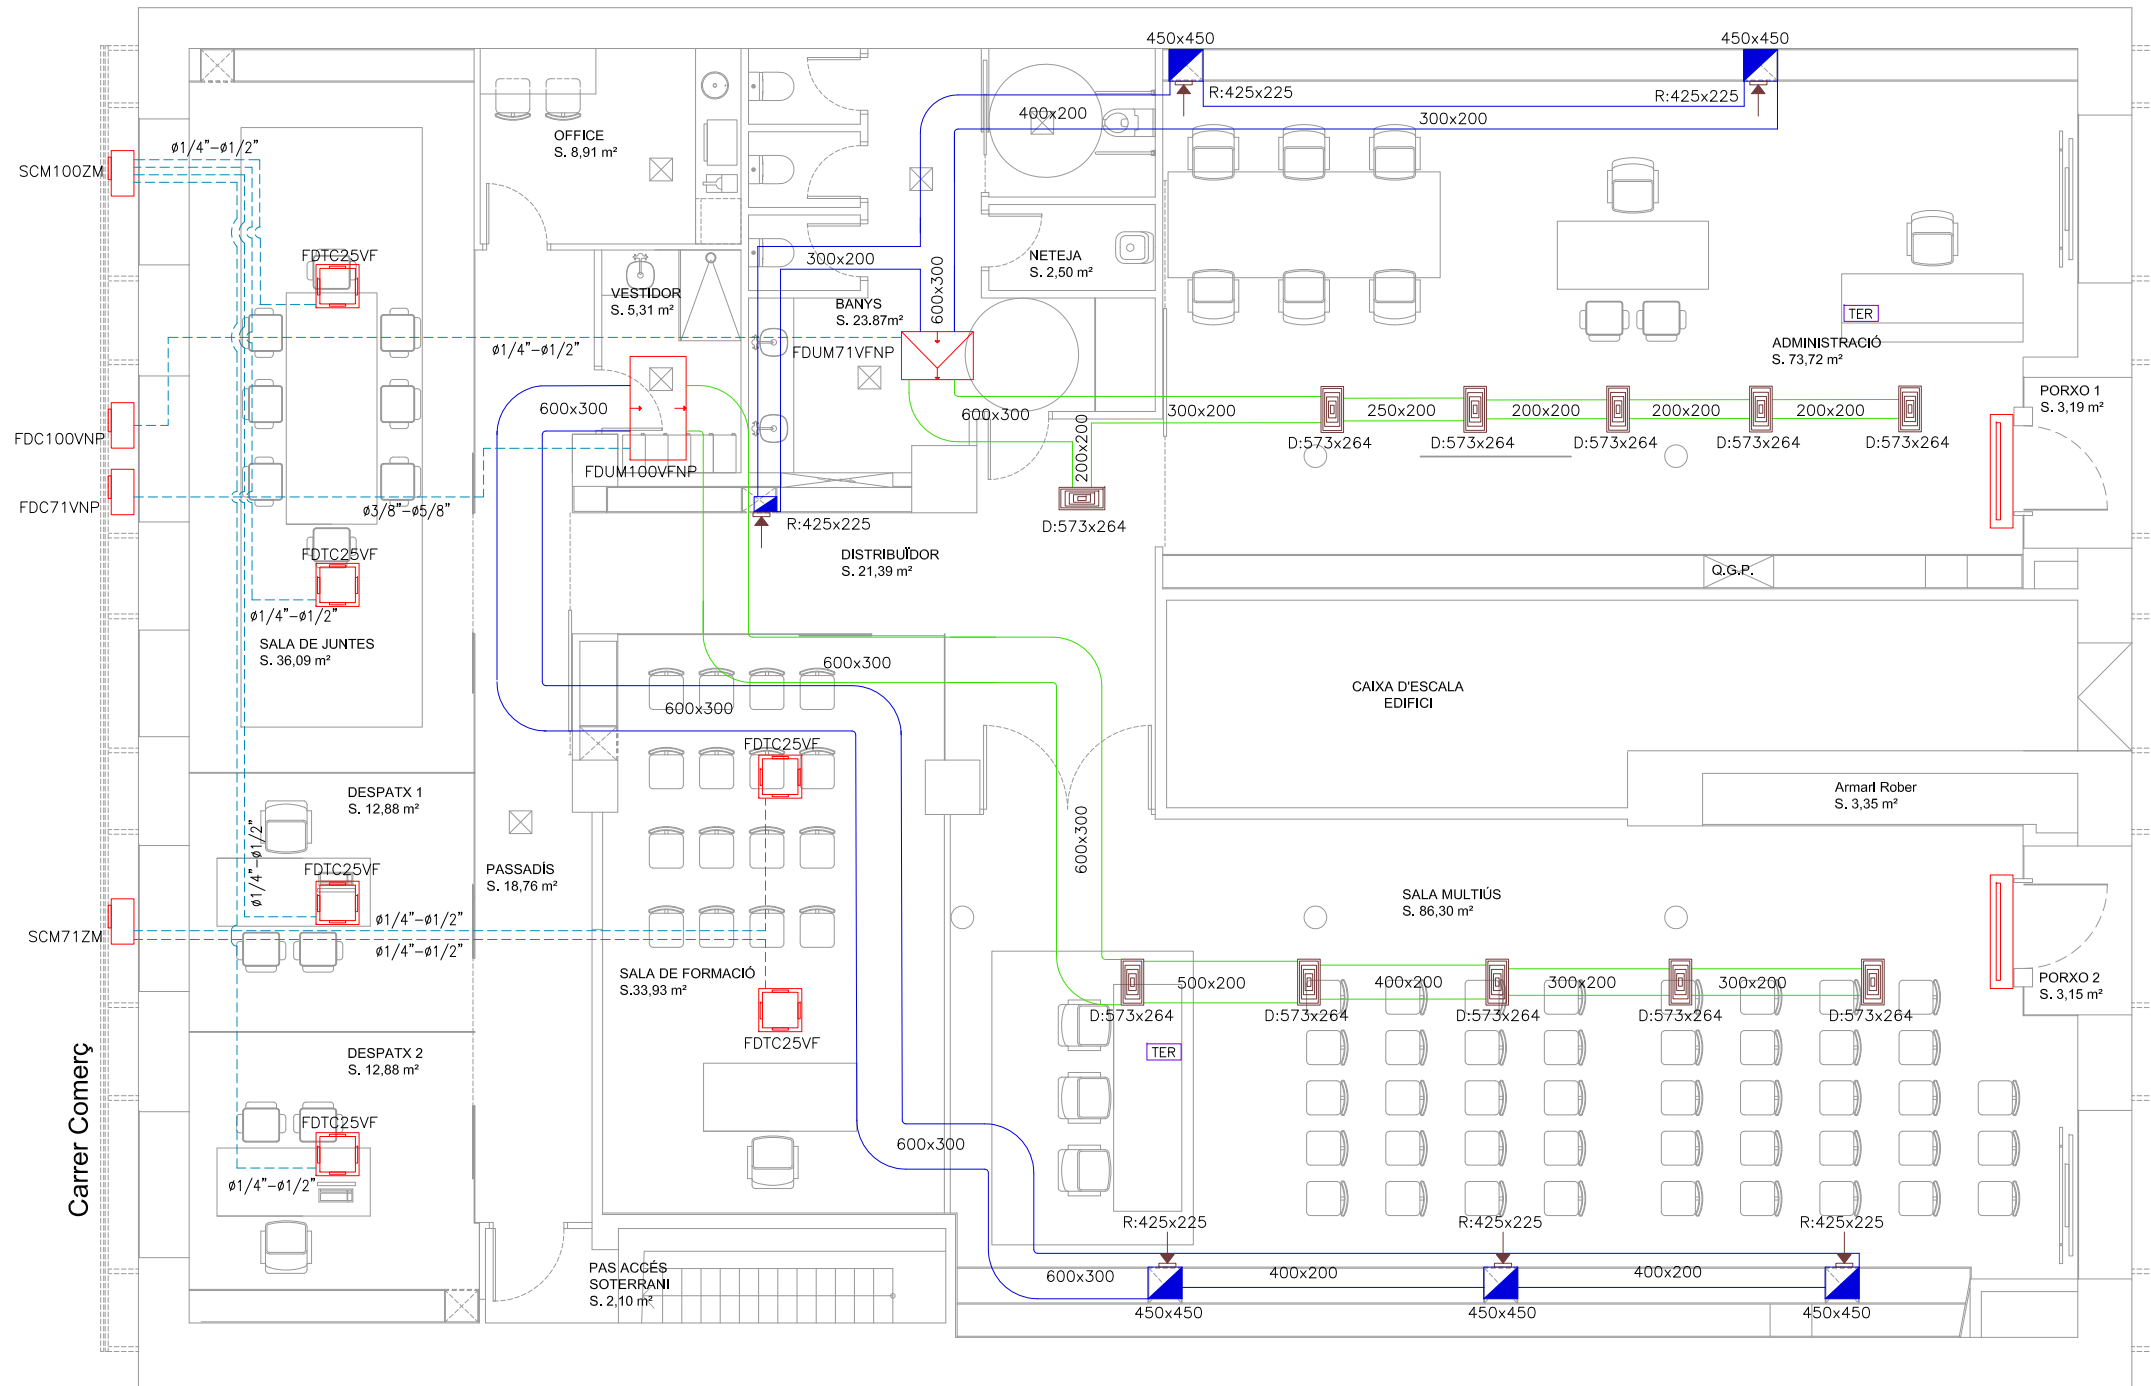

LLEENDA CLIMATITZACIÓ	
	Unitat interior CASSET marca MITSUBISHI ELECTRIC model FDTG25VF
	Unitat interior CONDUCTES marca MITSUBISHI ELECTRIC model FDUM71VFNP
	Unitat interior CONDUCTES marca MITSUBISHI ELECTRIC model FDUM100VFNP
	Unitat exteriors climatització
	Termòstat
	Difusor
	Conducte impulsió climatització
	Conducte retorn climatització
	Línia frigorífica doble, 1 canonada per a gas+ 1 canonada per a líquid
	Cortina d'aire marca MITSUBISHI ELECTRIC model GK-2512 120cm

Rambla de Ferran, núm. 8

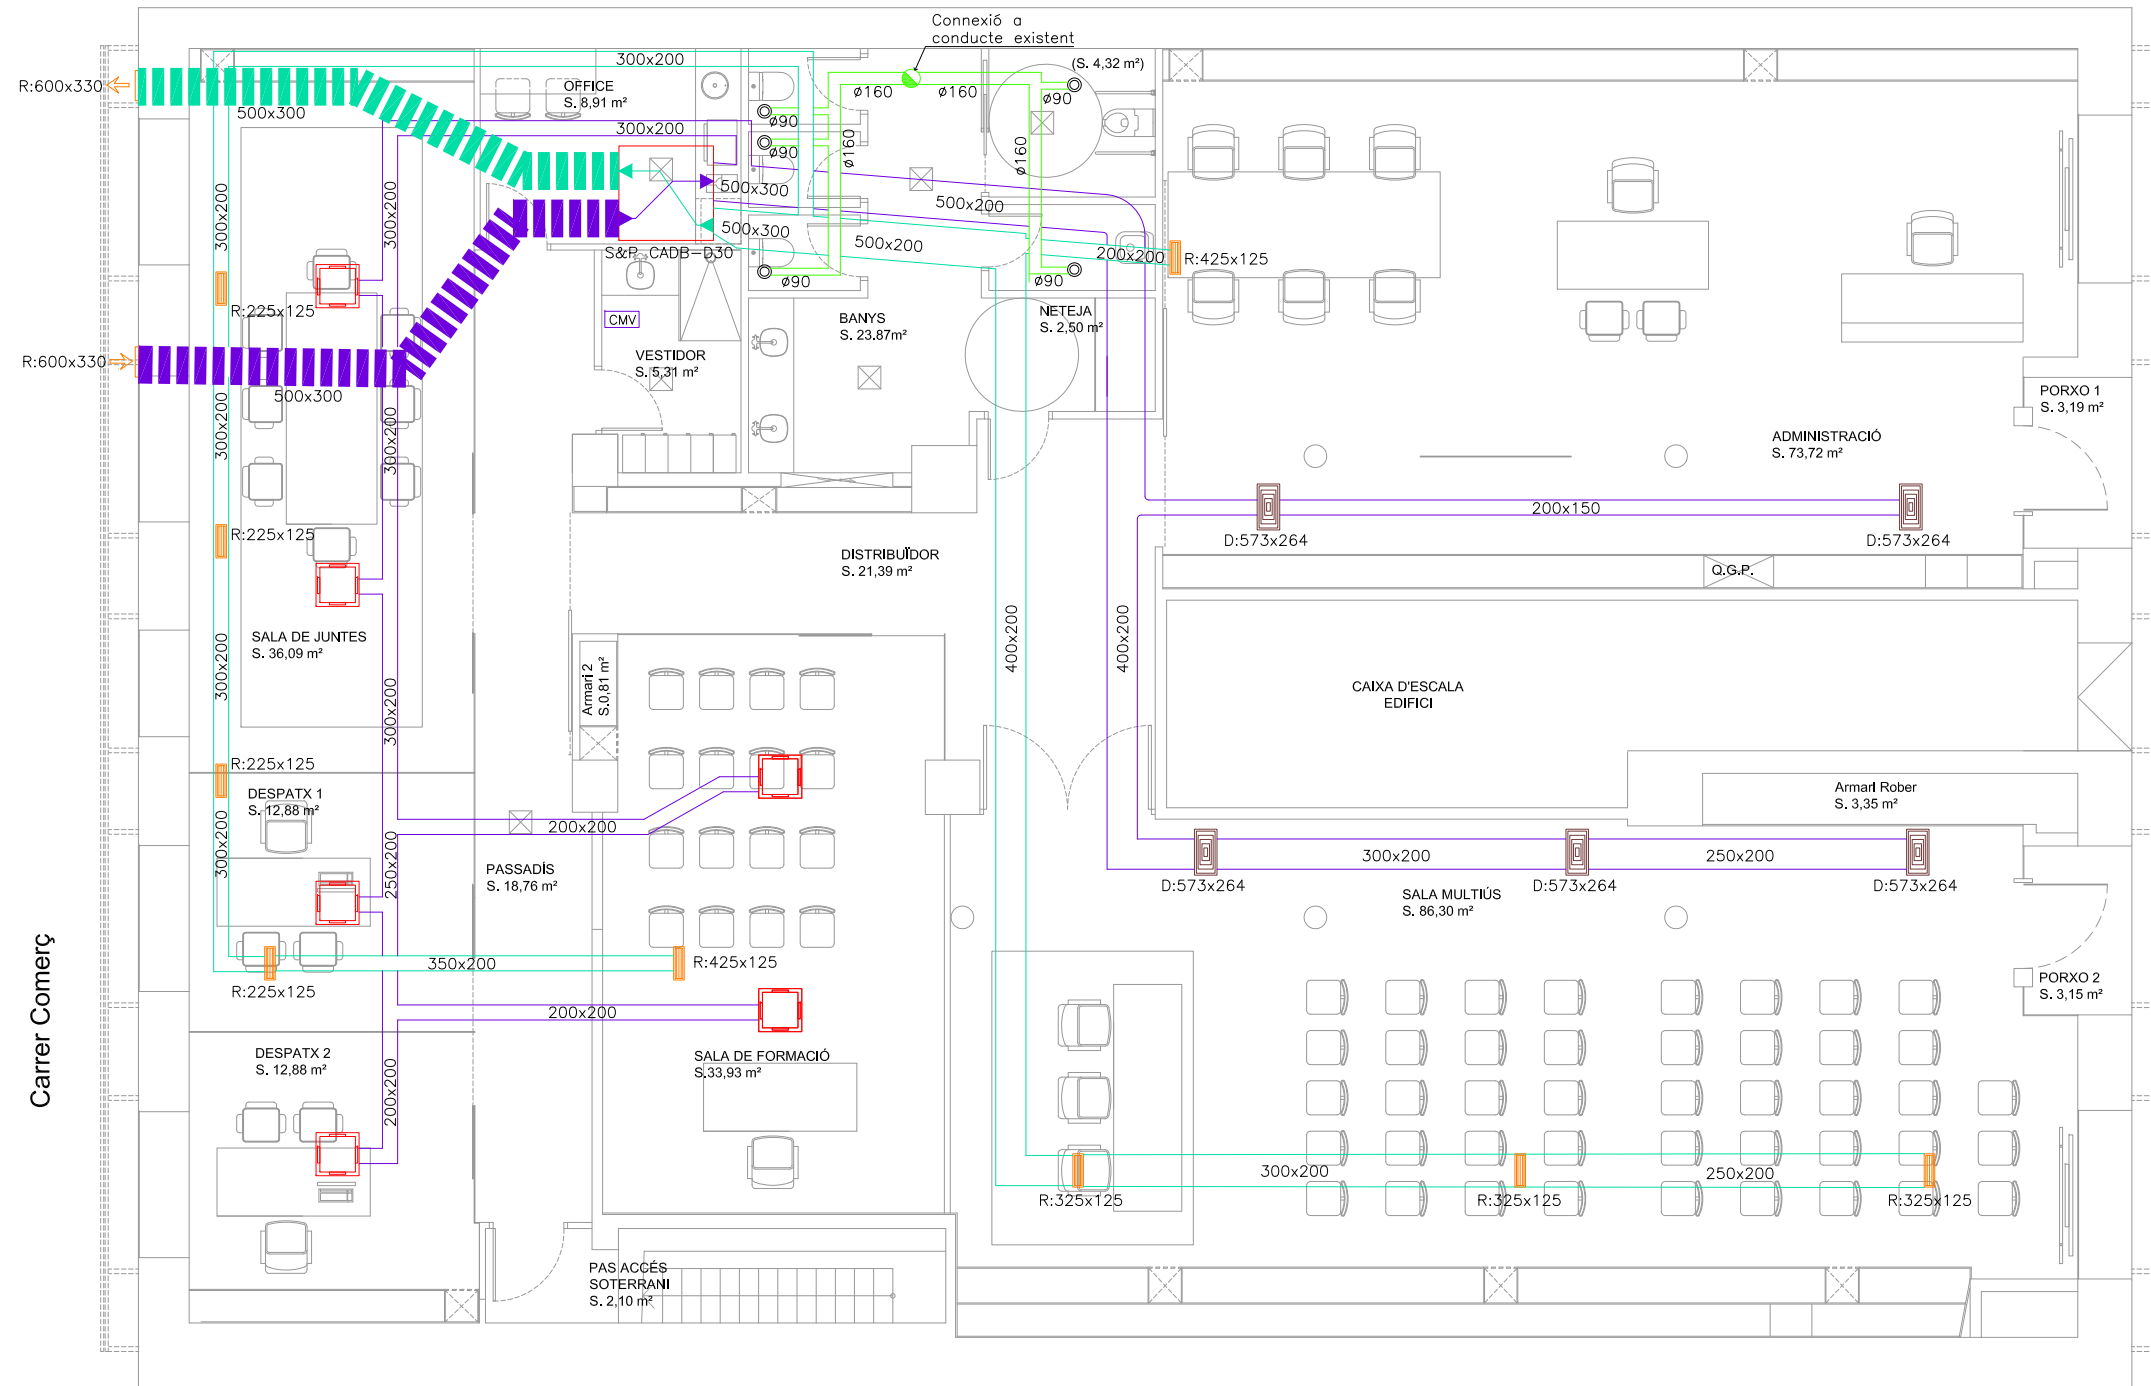


LLEENDA VENTILACIÓ	
	Unitat interior CASSET
	Reixes extracció
	Conducte aportació ventilació
	Conducte extracció ventilació
	Conducte primari aportació ventilació
	Conducte primari extracció ventilació
	Recuperador de calor marca S&P model CADB-D30
	Control manual extractor
	Difusor aportació

Carrer Comerç

Rambla de Ferran, núm. 8

Carrer Comerç

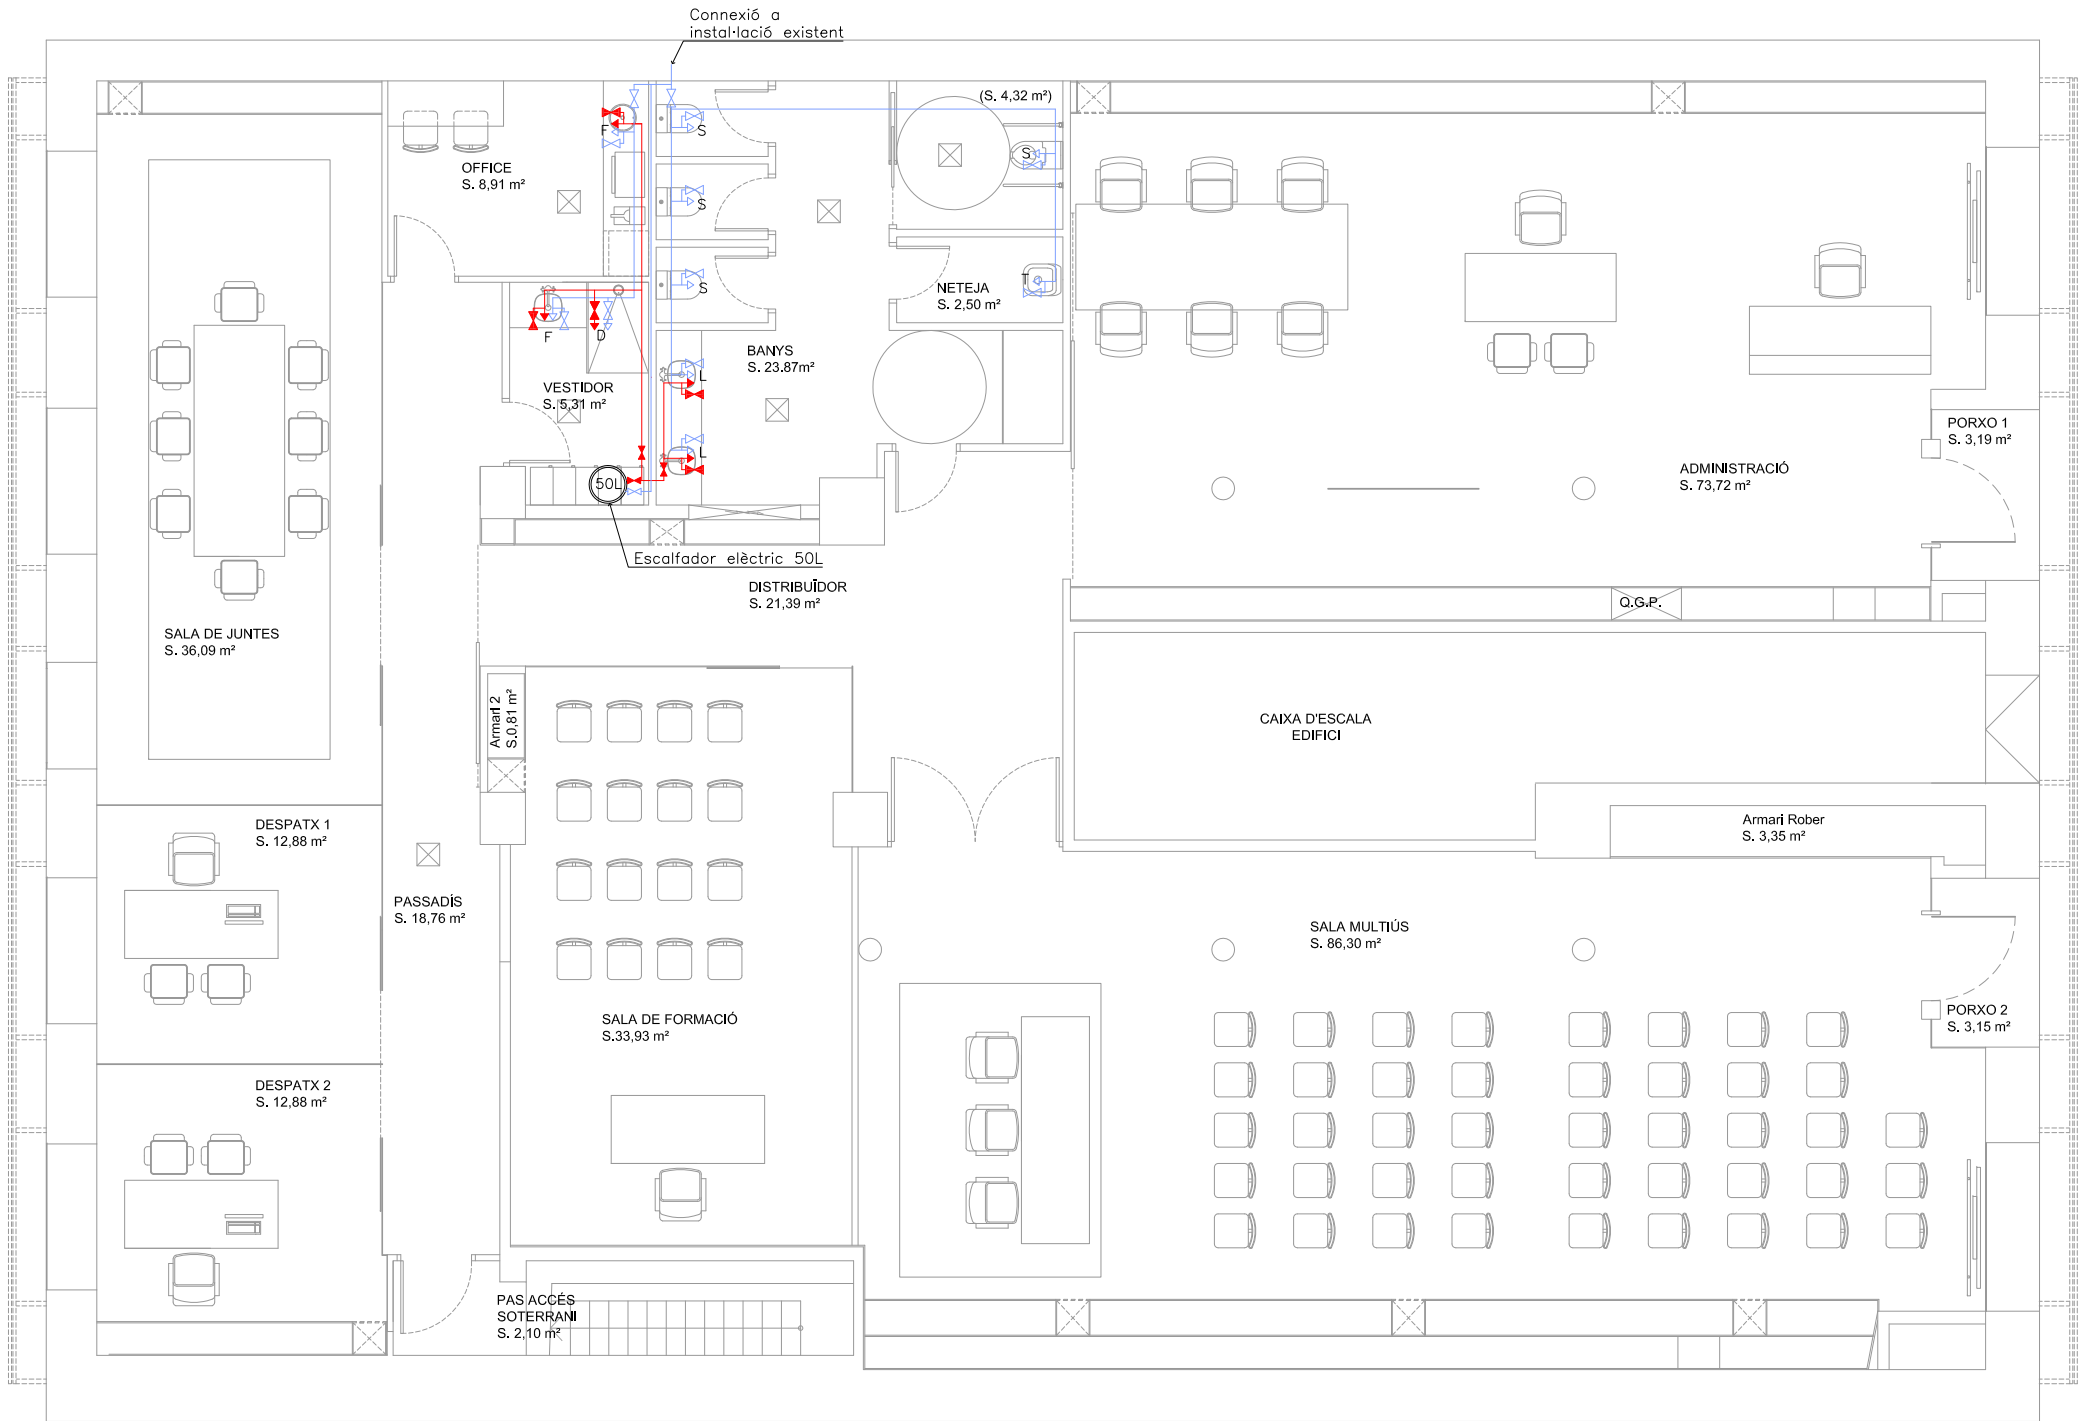

Rambla de Ferran, núm. 8

LLEGENDA FONTANERIA

- Punt de consum aigua freda
- Punt de consum aigua ACS
- Vàlvula de bola
- Vàlvula mescladora amb regulació
- Canonada de aigua freda sanitària
- Canonada de aigua calenta sanitària amb aïllament elàstomer tèrmic

LLEGENDA FONTANERIA CAUDALS Y CONNEXIONS MÍN.

REF.	DENOMINACIÓ	CAUDALS l/s		Ø CONNEXIÓ mm
		AFS	ACS	
L	Lavabo	0.10	0.065	D12
S	Sanitari	0.10	—	D12
D	Dutxa	0.20	0.10	D12
F	Aigüera	0.20	0.10	D12
T	Toma aigua	0.20	—	D12

Carrer Comerç

Rambla de Ferran, núm. 8

LLEGENDA PROTECCIÓ CONTRA INCENDIS

- Extintor CO₂
- Armari extintor pols seca 21A-113B+ polsador manual d'alarma
- Enllumenat d'emergència LED 2W disseny
- Enllumenat d'emergència 6W
- Enllumenat d'emergència 6W IP65

LLEGENDA NOMENCLATURA

- Origen d'evacuació
- Punt d'evacuació alternatiu
- Recorregut d'evacuació (R<25m)

LLEGENDA SENYALITZACIÓ

- Rètol senyalització "SORTIDA"
- Rètol senyalització "SORTIDA EMERGÈNCIA"
- Rètol de senyalització "EXTINTOR"
- Rètol senyalització "SORTIDA A L'ESQUERRA"
- Rètol senyalització "SORTIDA A LA DRETA"
- Rètol de senyalització "POLSADOR D'ALARMA"

